

# Zeichenerklärung


Art der baulichen Nutzung  
 (§5 Abs. 2 Nr. 1 BauGB / §1 Abs. 1 und 2 BauNVO)

vorh.		gepl.		
				Wohnbauflächen §1 Abs. 1 Nr. 1 BauNVO
				Gemischte Bauflächen §1 Abs. 1 Nr. 2 BauNVO
				Gewerbegebiet §8 BauNVO

Grünflächen (§5 Abs. 2 Nr. 5 BauGB)



Redaktionelle Ergänzung vom 11.10.2010  
 - Natura 2000 Gebiete  
 - Bezeichnung / Ergänzung der BWV-Leitungen  
 Änderung vom 01.12.2010  
 - Herausnahme Anschluss B45 Bammental

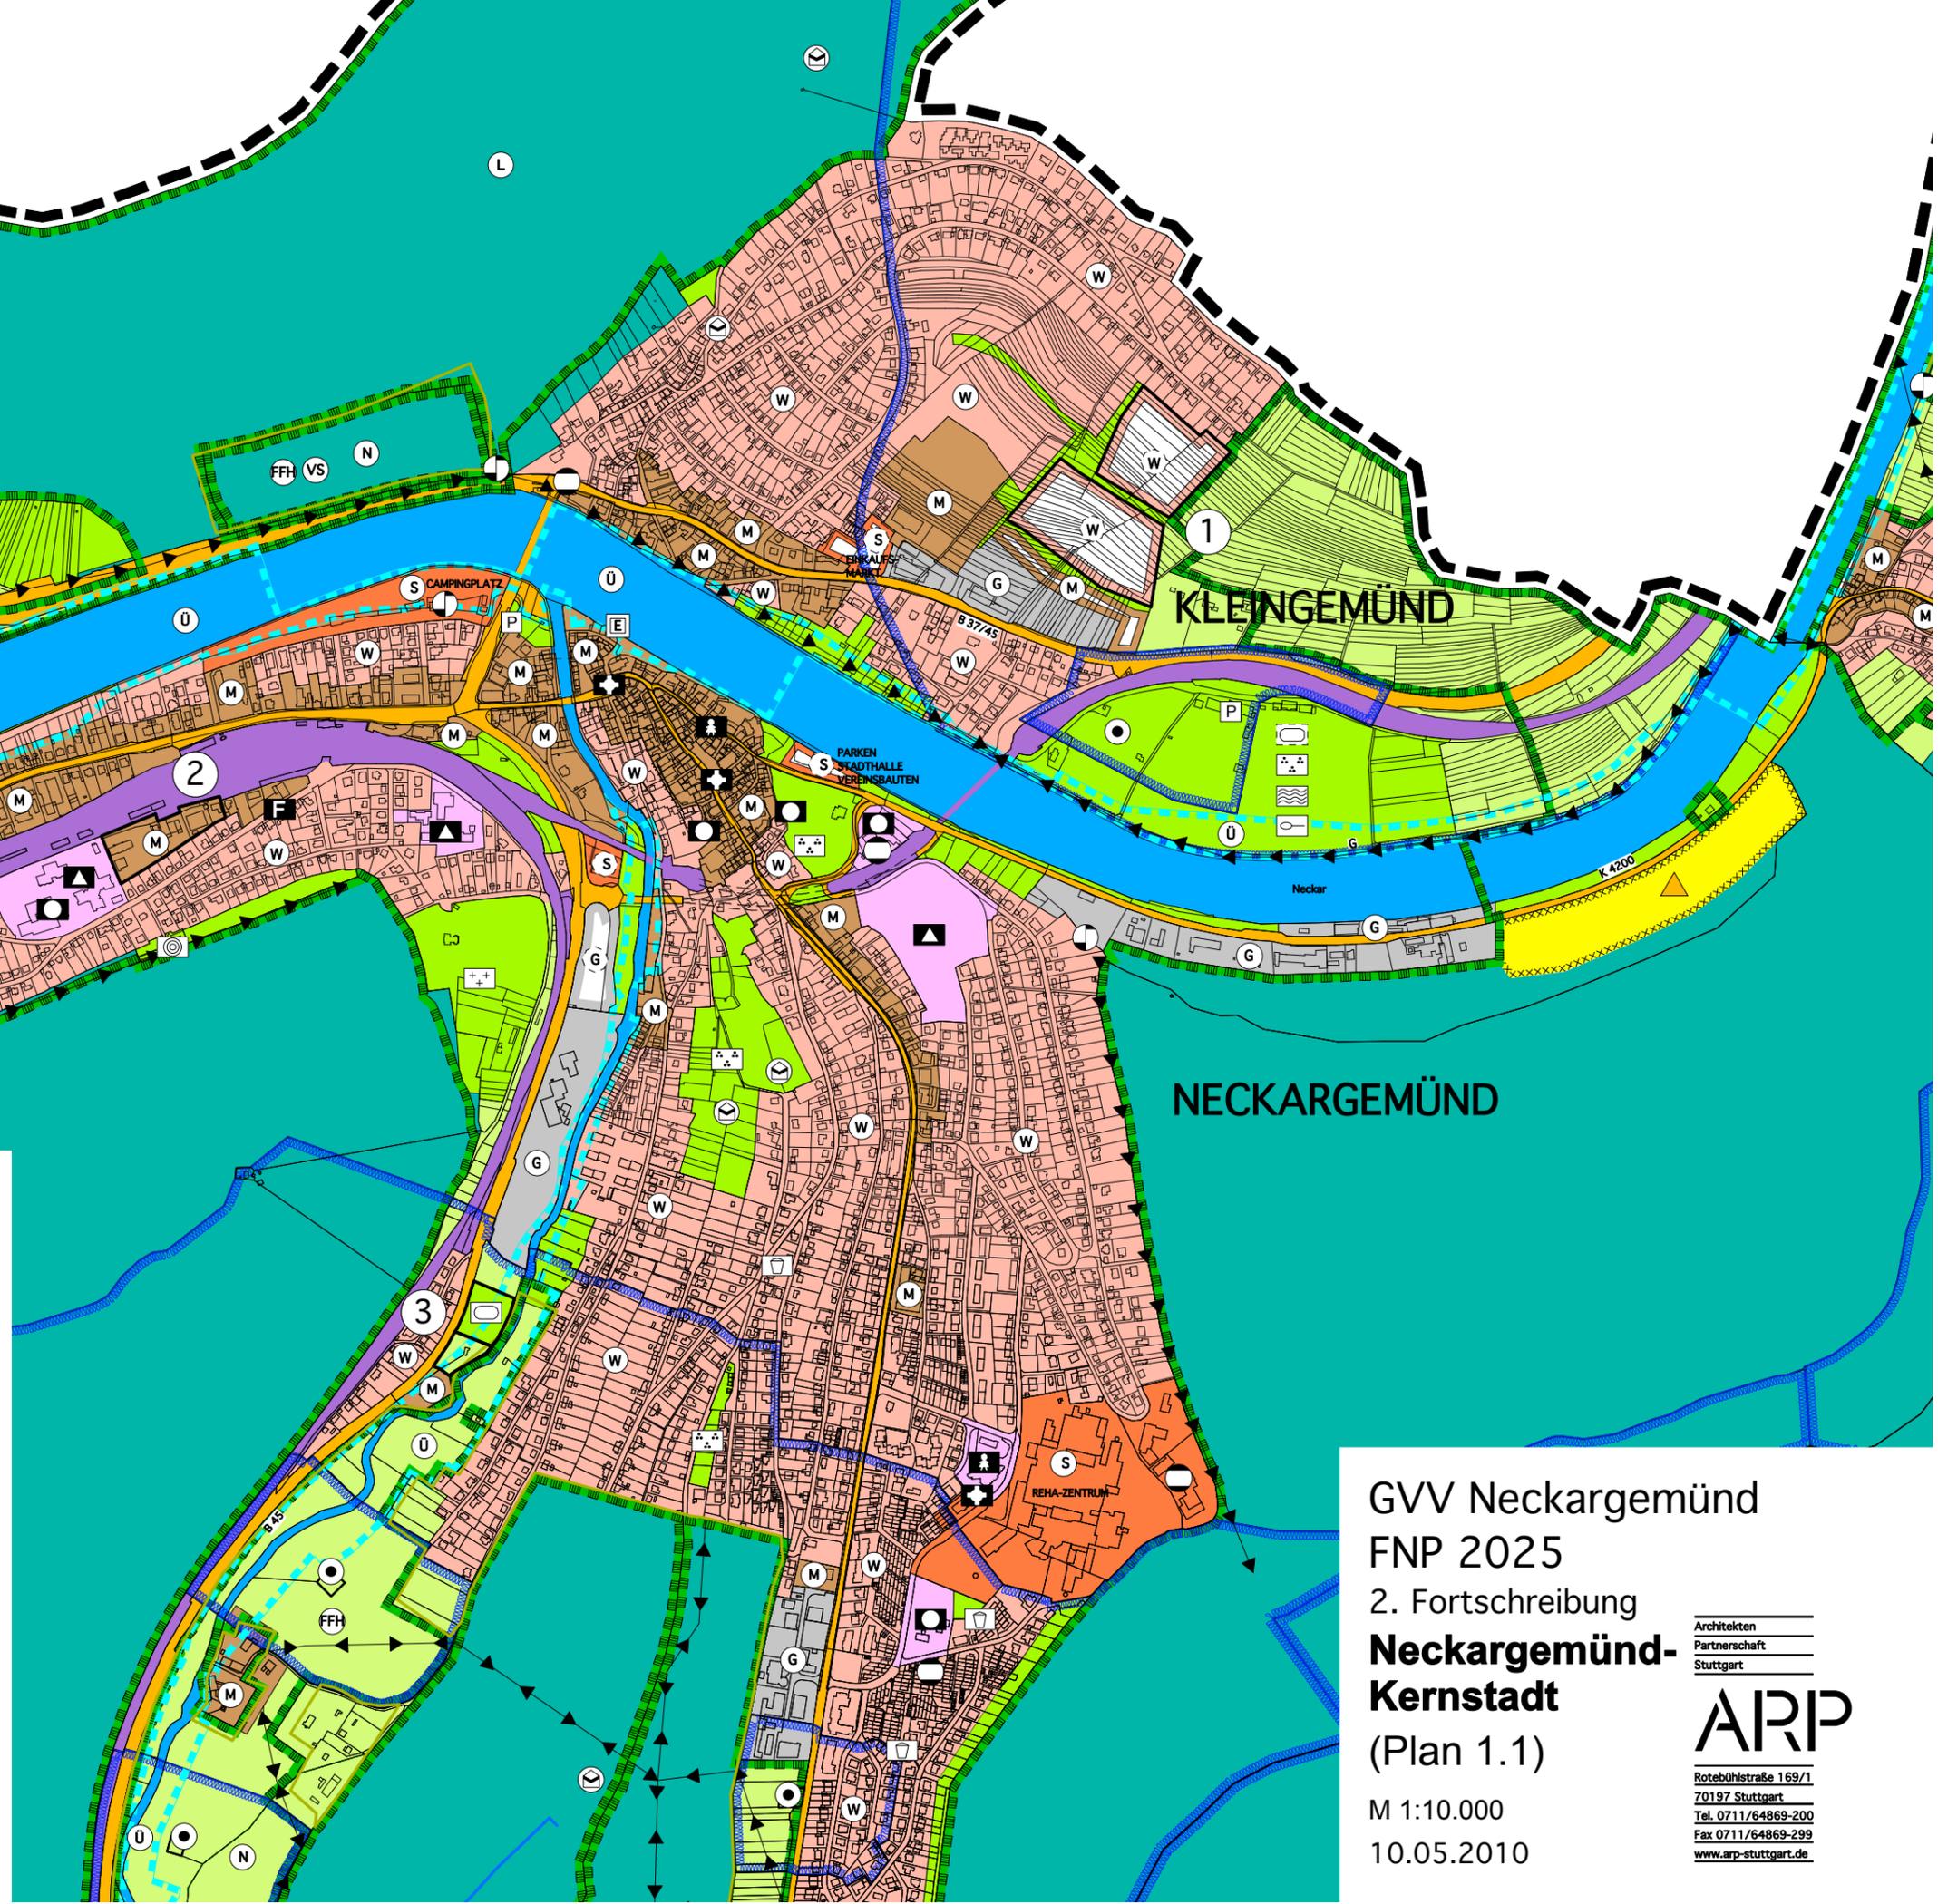

GVV Neckargemünd  
 FNP 2025  
 2. Fortschreibung  
**Neckargemünd-  
 Kernstadt**  
 (Plan 1.1)

M 1:10.000  
 10.05.2010

Architekten  
 Partnerschaft  
 Stuttgart

**ARP**

Rotenbühlstraße 169/1  
 70197 Stuttgart  
 Tel. 0711/64869-200  
 Fax 0711/64869-299  
 www.arp-stuttgart.de