 Abgrenzung Geltungsbereich
 "Gestaltungssatzung Altstadt 2026"
 Gesamtfläche: ca. 103 404 m²

**Stadt Neckargemünd
 Gestaltungssatzung Altstadt 2026**


Abgrenzung Geltungsbereich

Karlsruhe 19.03.2026 Schütz | Profeshner

KE LBBW Immobilien
 Kommunalentwicklung GmbH
 Heilbronner Straße 28
 70191 Stuttgart





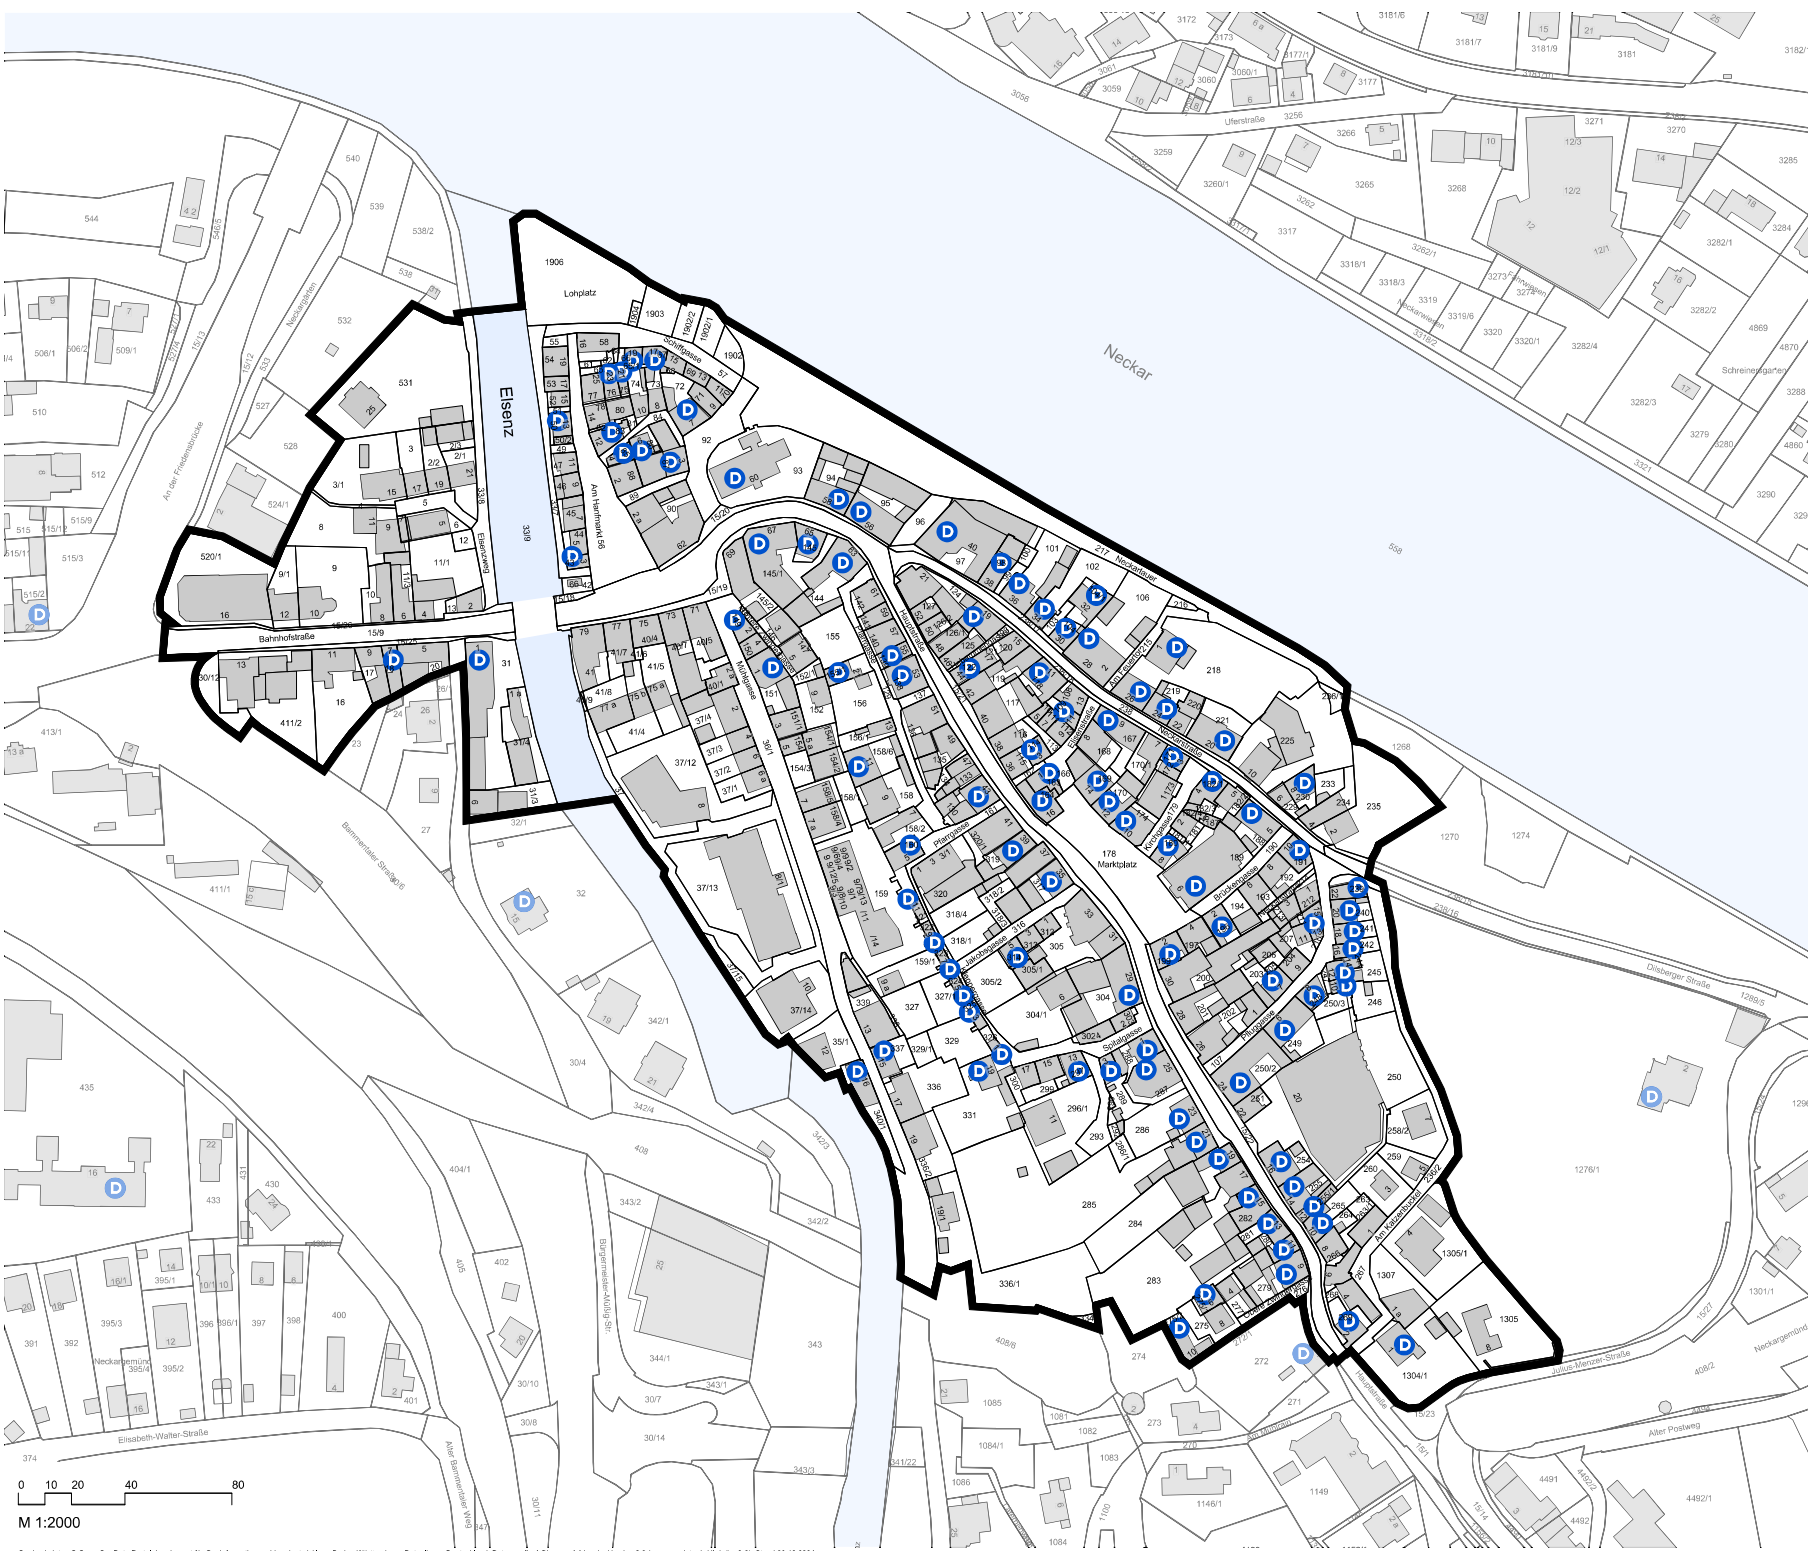

 Abgrenzung Geltungsbereich
 "Gestaltungssatzung Altstadt 2026"
 Gesamtfläche: ca. 103 404 m²



Stadt Neckargemünd
Gestaltungssatzung Altstadt 2026

Abgrenzung Geltungsbereich
 mit Luftbild

Karlsruhe 19.03.2026 Schütz | Profeshner

KE LBBW Immobilien
 Kommunalentwicklung GmbH
 Heilbronner Straße 28
 70191 Stuttgart



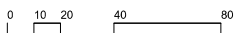
-  Bau- und Kulturdenkmal / Kleindenkmal / Bauteil / Reste mittelalterliche Stadtbefestigung
-  Abgrenzung Geltungsbereich "Gestaltungssatzung Altstadt 2026"
Gesamtfläche: ca. 103 404 m²

**Stadt Neckargemünd
Gestaltungssatzung Altstadt 2026**

Abgrenzung Geltungsbereich mit Denkmal

Karlsruhe 19.03.2026 Schütz | Profeshner

KE LBBW Immobilien
Kommunalentwicklung GmbH
Heilbronner Straße 28
70191 Stuttgart



M 1:2000