

Keine Beanstandungen
gemäß § 11 Abs. 3 BauGB
§ 73 Abs. 5 und 6 LBO



Heidelberg, den 30. Mai 1989

Landratsamt

- Kreisbauamt -

Heide

298.50

299.00

298.00

299.25


298.50

300.00

299.50

298.50

GEPLANTE FIRSTHÖHE

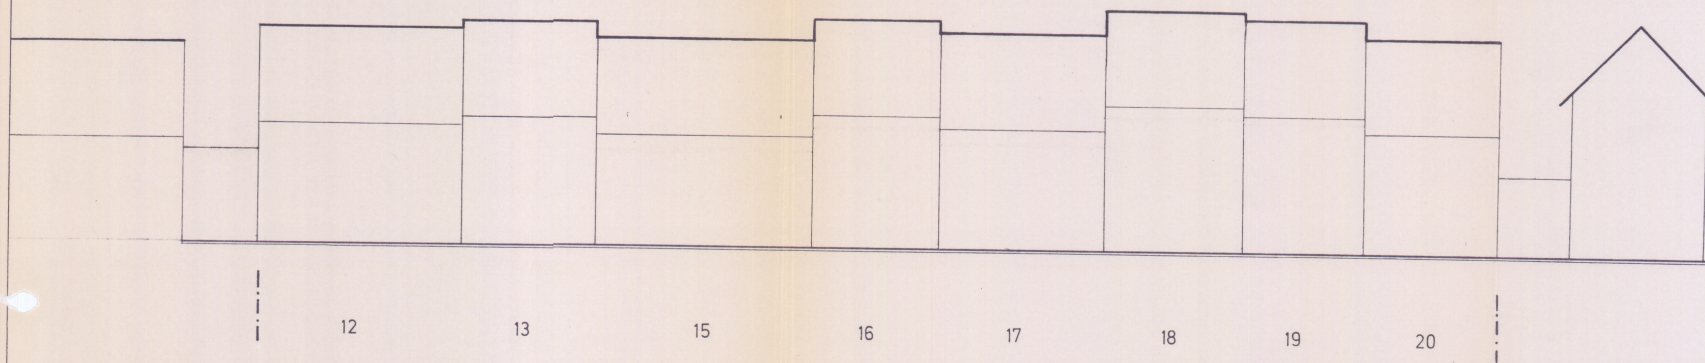

285.00 m ü. NN

GRUNDSTÜCKS-NR.

BEBAUUNGSPLAN DILSBERG 1. ÄNDERUNG

FIRSTHÖHEN UND DACHABWICKLUNG
ANSICHT VON WESTEN 1:250