

Keine Beanstandungen
gemäß § 14 Abs. 3 BauGB
§ 73 Abs. 6 und 6 LBO

Heidelberg, den 30. Mai 1989

Landratsamt
- Krelebauamt -



298.50

297.25

296.50

300.50

299.00


298.50

298.50

298.50

297.50

GEPLANTE FIRSTHÖHE

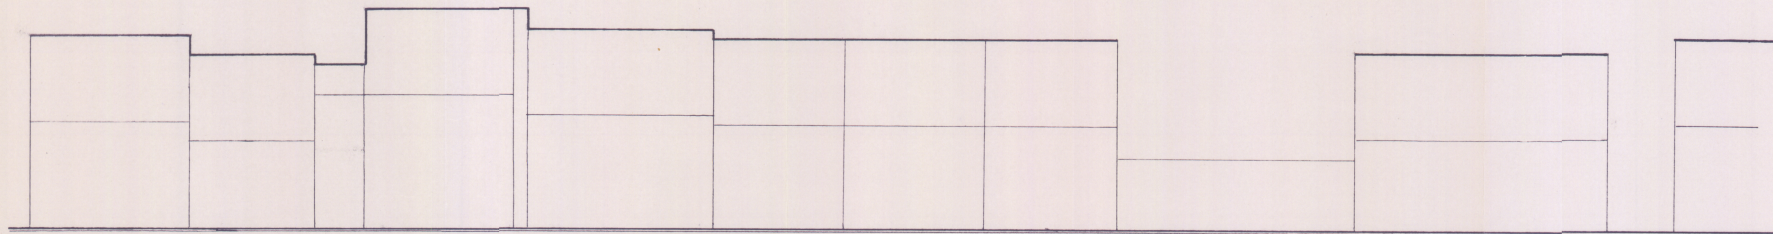

285.00 m ü. NN

GRUNDSTÜCKS-NR.

5

6

7

8

8.1

8.2

9

10

BEBAUUNGSPLAN DILSBURG 1. ÄNDERUNG

FIRSTHÖHEN UND DACHABWICKLUNG
ANSICHT VON NORDWESTEN 1:250