

Keine Beanstandungen
gemäß § 11 Abs. 3 BauGB/
§ 73 Abs. 5 und 6 LBO

Heidelberg, den 30. Mai 1989

Landratsamt

- Kreisbauamt -



U. Heide

299.65

298.50

299.00

299.75

299.10


297.95

298.40

298.90

298.40

GEPLANTE FIRSTHÖHE

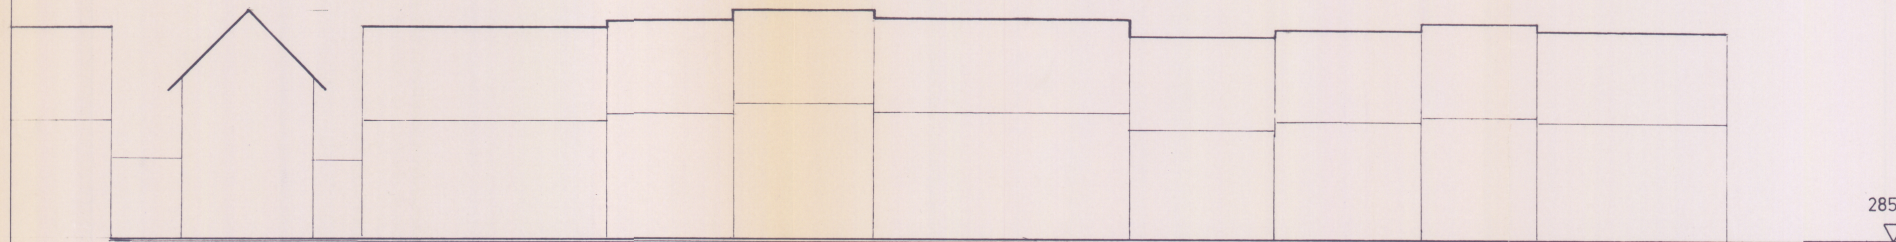

285.00 m ü. NN



23

25

28

33

35

36

37

38/1

38

GRUNDSTÜCKS-NR.

BEBAUUNGSPLAN DILSBERG 1. ÄNDERUNG

FIRSTHÖHEN UND DACHABWICKLUNG
ANSICHT VON WESTEN 1:250