


Abgrenzung Geltungsbereich
"Gestaltungssatzung Altstadt 2026"
Gesamtfläche: ca. 103 404 m²

Stadt Neckargemünd Gestaltungssatzung Altstadt 2026

Abgrenzungsplan räumlicher Geltungsbereich

Karlsruhe
11.09.2026
Schütz | Profeshner

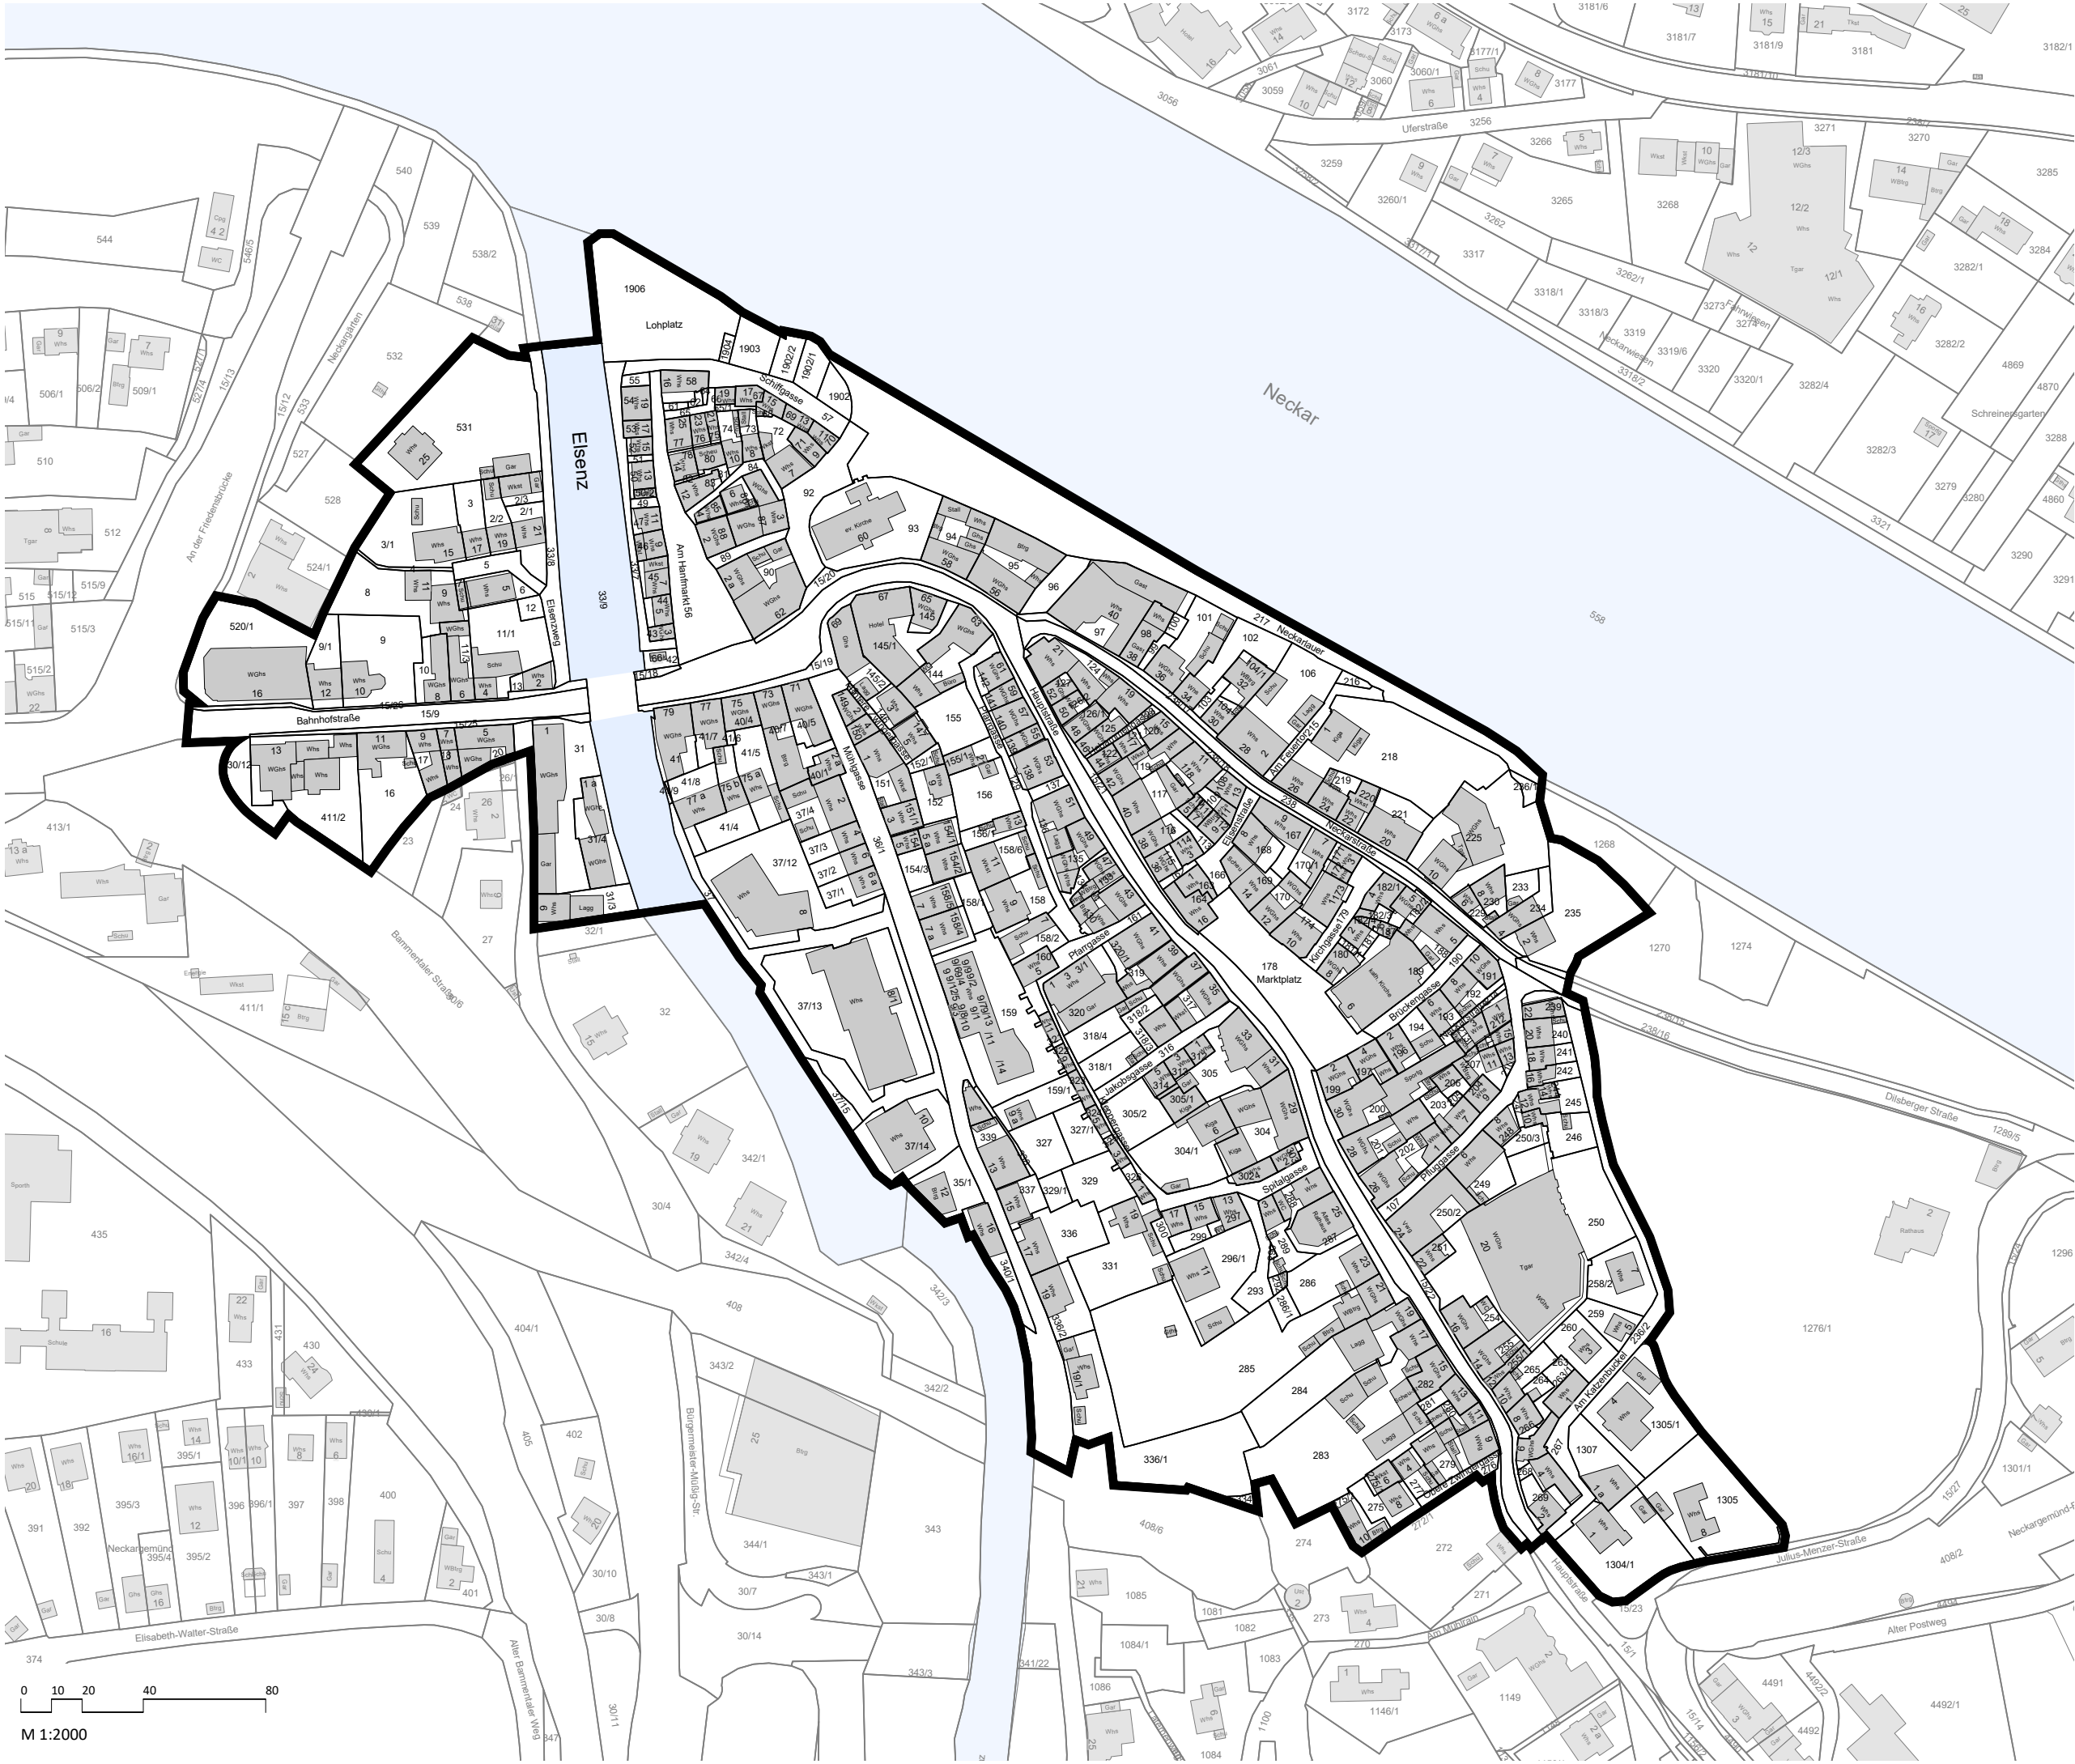

LBBW Immobilien
Kommunalentwicklung GmbH
Heilbronner Straße 28
70191 Stuttgart




Abgrenzung Geltungsbereich
"Gestaltungssatzung Altstadt 2026"
Gesamtfläche: ca. 103 404 m²

Stadt Neckargemünd
Gestaltungssatzung Altstadt 2026

Abgrenzungsplan räumlicher
Geltungsbereich mit Luftbild

Karlsruhe
11.09.2026
Schütz | Profeshner

KE LBBW Immobilien
Kommunalentwicklung GmbH
Heilbronner Straße 28
70191 Stuttgart

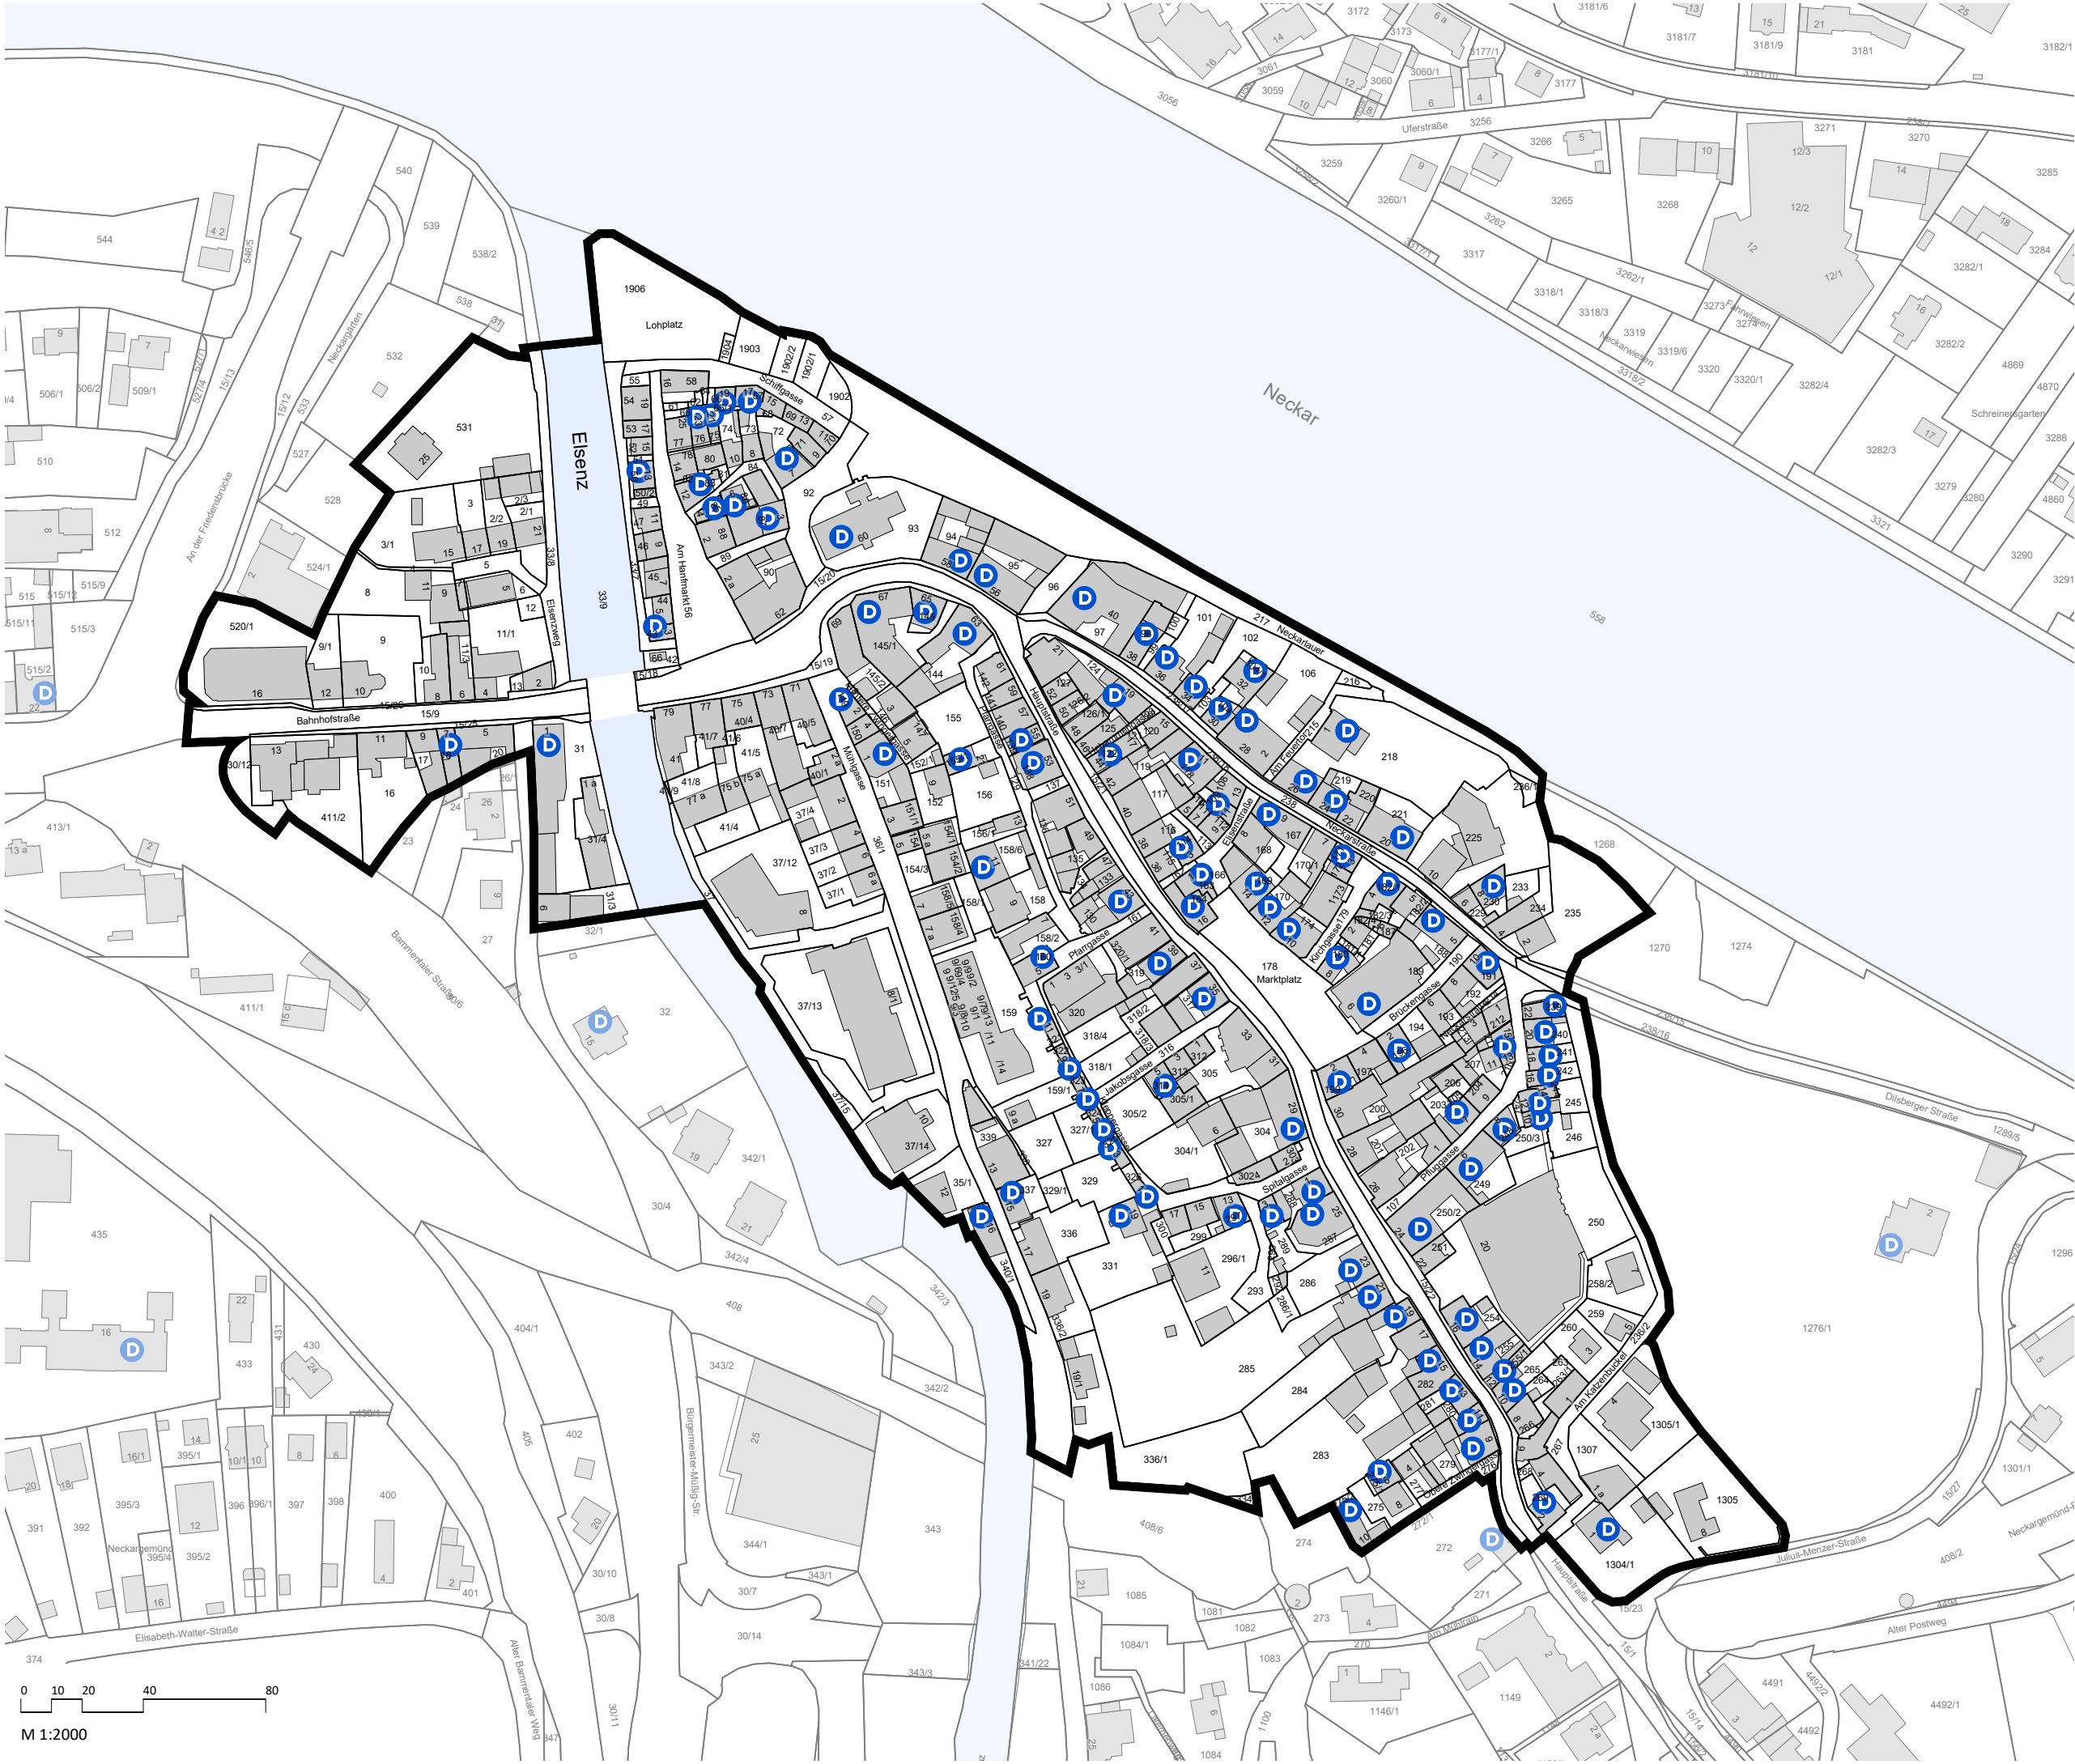

D Bau- und Kulturdenkmal /
Kleindenkmal / Bauteil / Reste
mittelalterliche Stadtbefestigung

▮ Abgrenzung Geltungsbereich
"Gestaltungssatzung Altstadt 2026"
Gesamtfläche: ca. 103 404 m²

Stadt Neckargemünd Gestaltungssatzung Altstadt 2026

Abgrenzungsplan räumlicher Geltungsbereich mit Denkmal

Karlsruhe
11.09.2026

Schütz | Profeshner

KE LBBW Immobilien
Kommunalentwicklung GmbH
Heilbronner Straße 28
70191 Stuttgart