


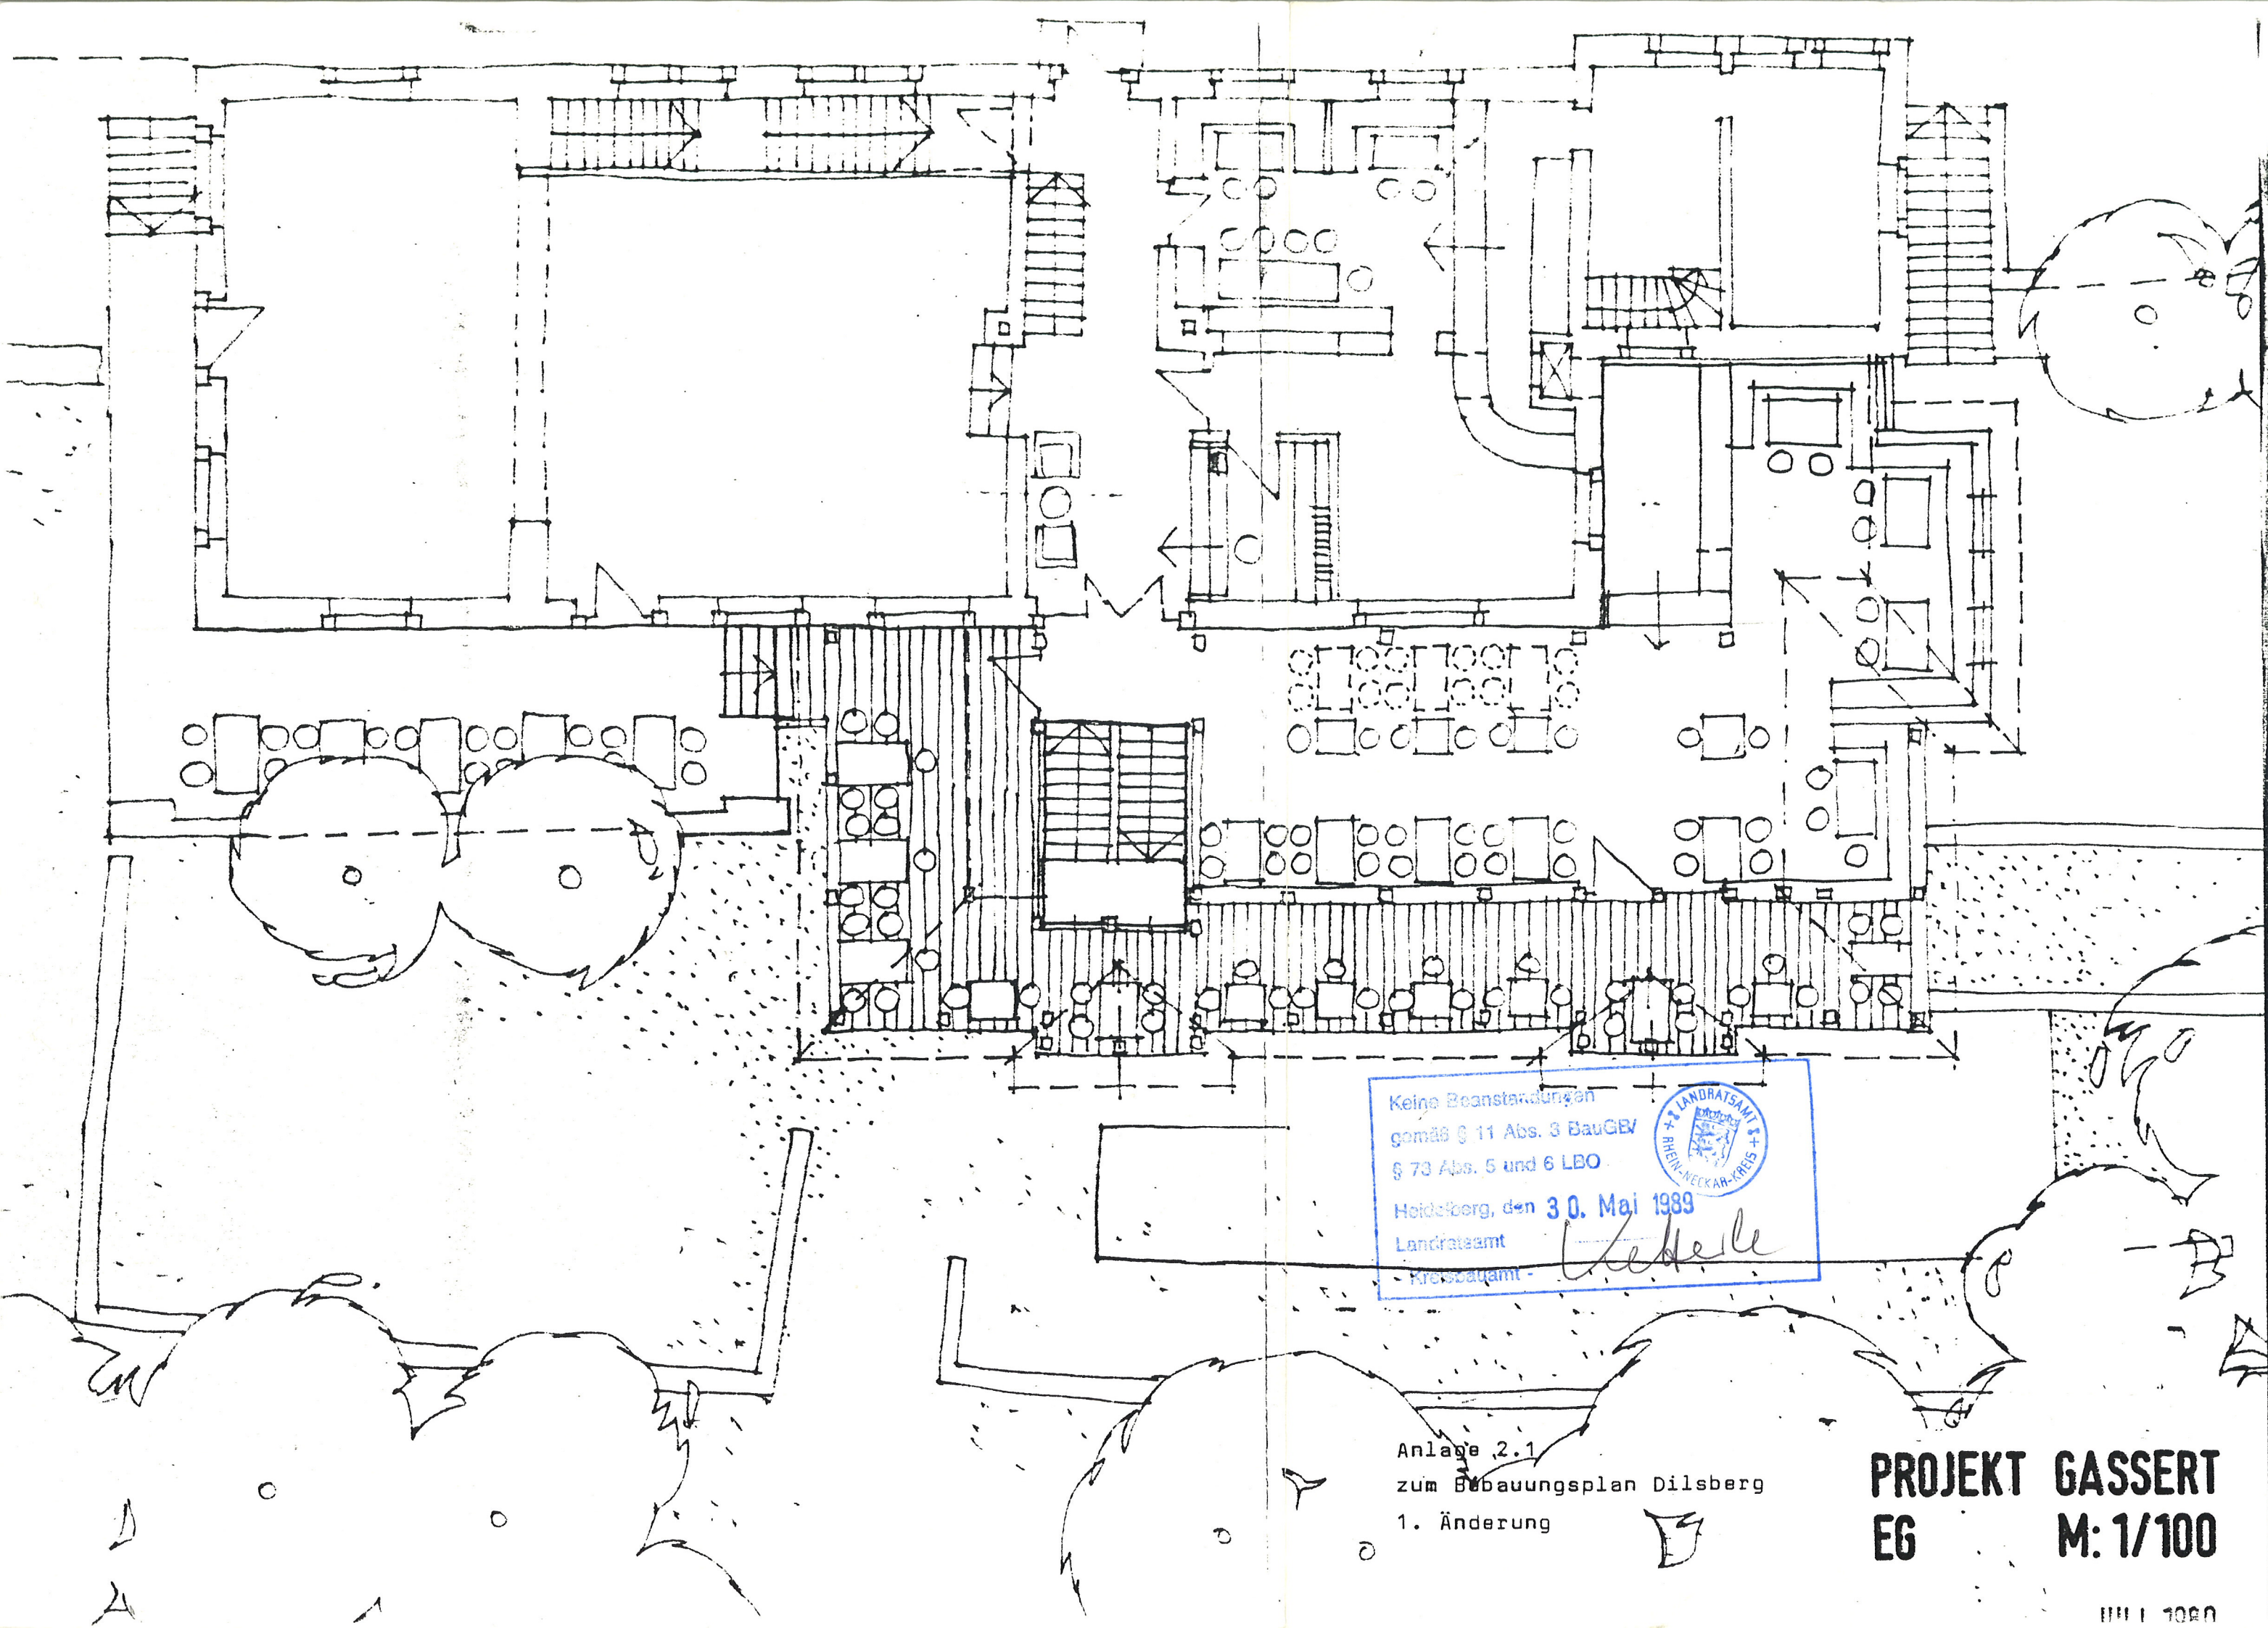


Keine Beanstandungen
gemäß § 11 Abs. 3 BauGEV
§ 73 Abs. 5 und 6 LBO
Heidelberg, den 30. Mai 1989
Landratsamt
Kreisbauamt



Anlage 2.1
zum Bebauungsplan Dilsberg
1. Änderung

PROJEKT GASSERT
EG M: 1/100

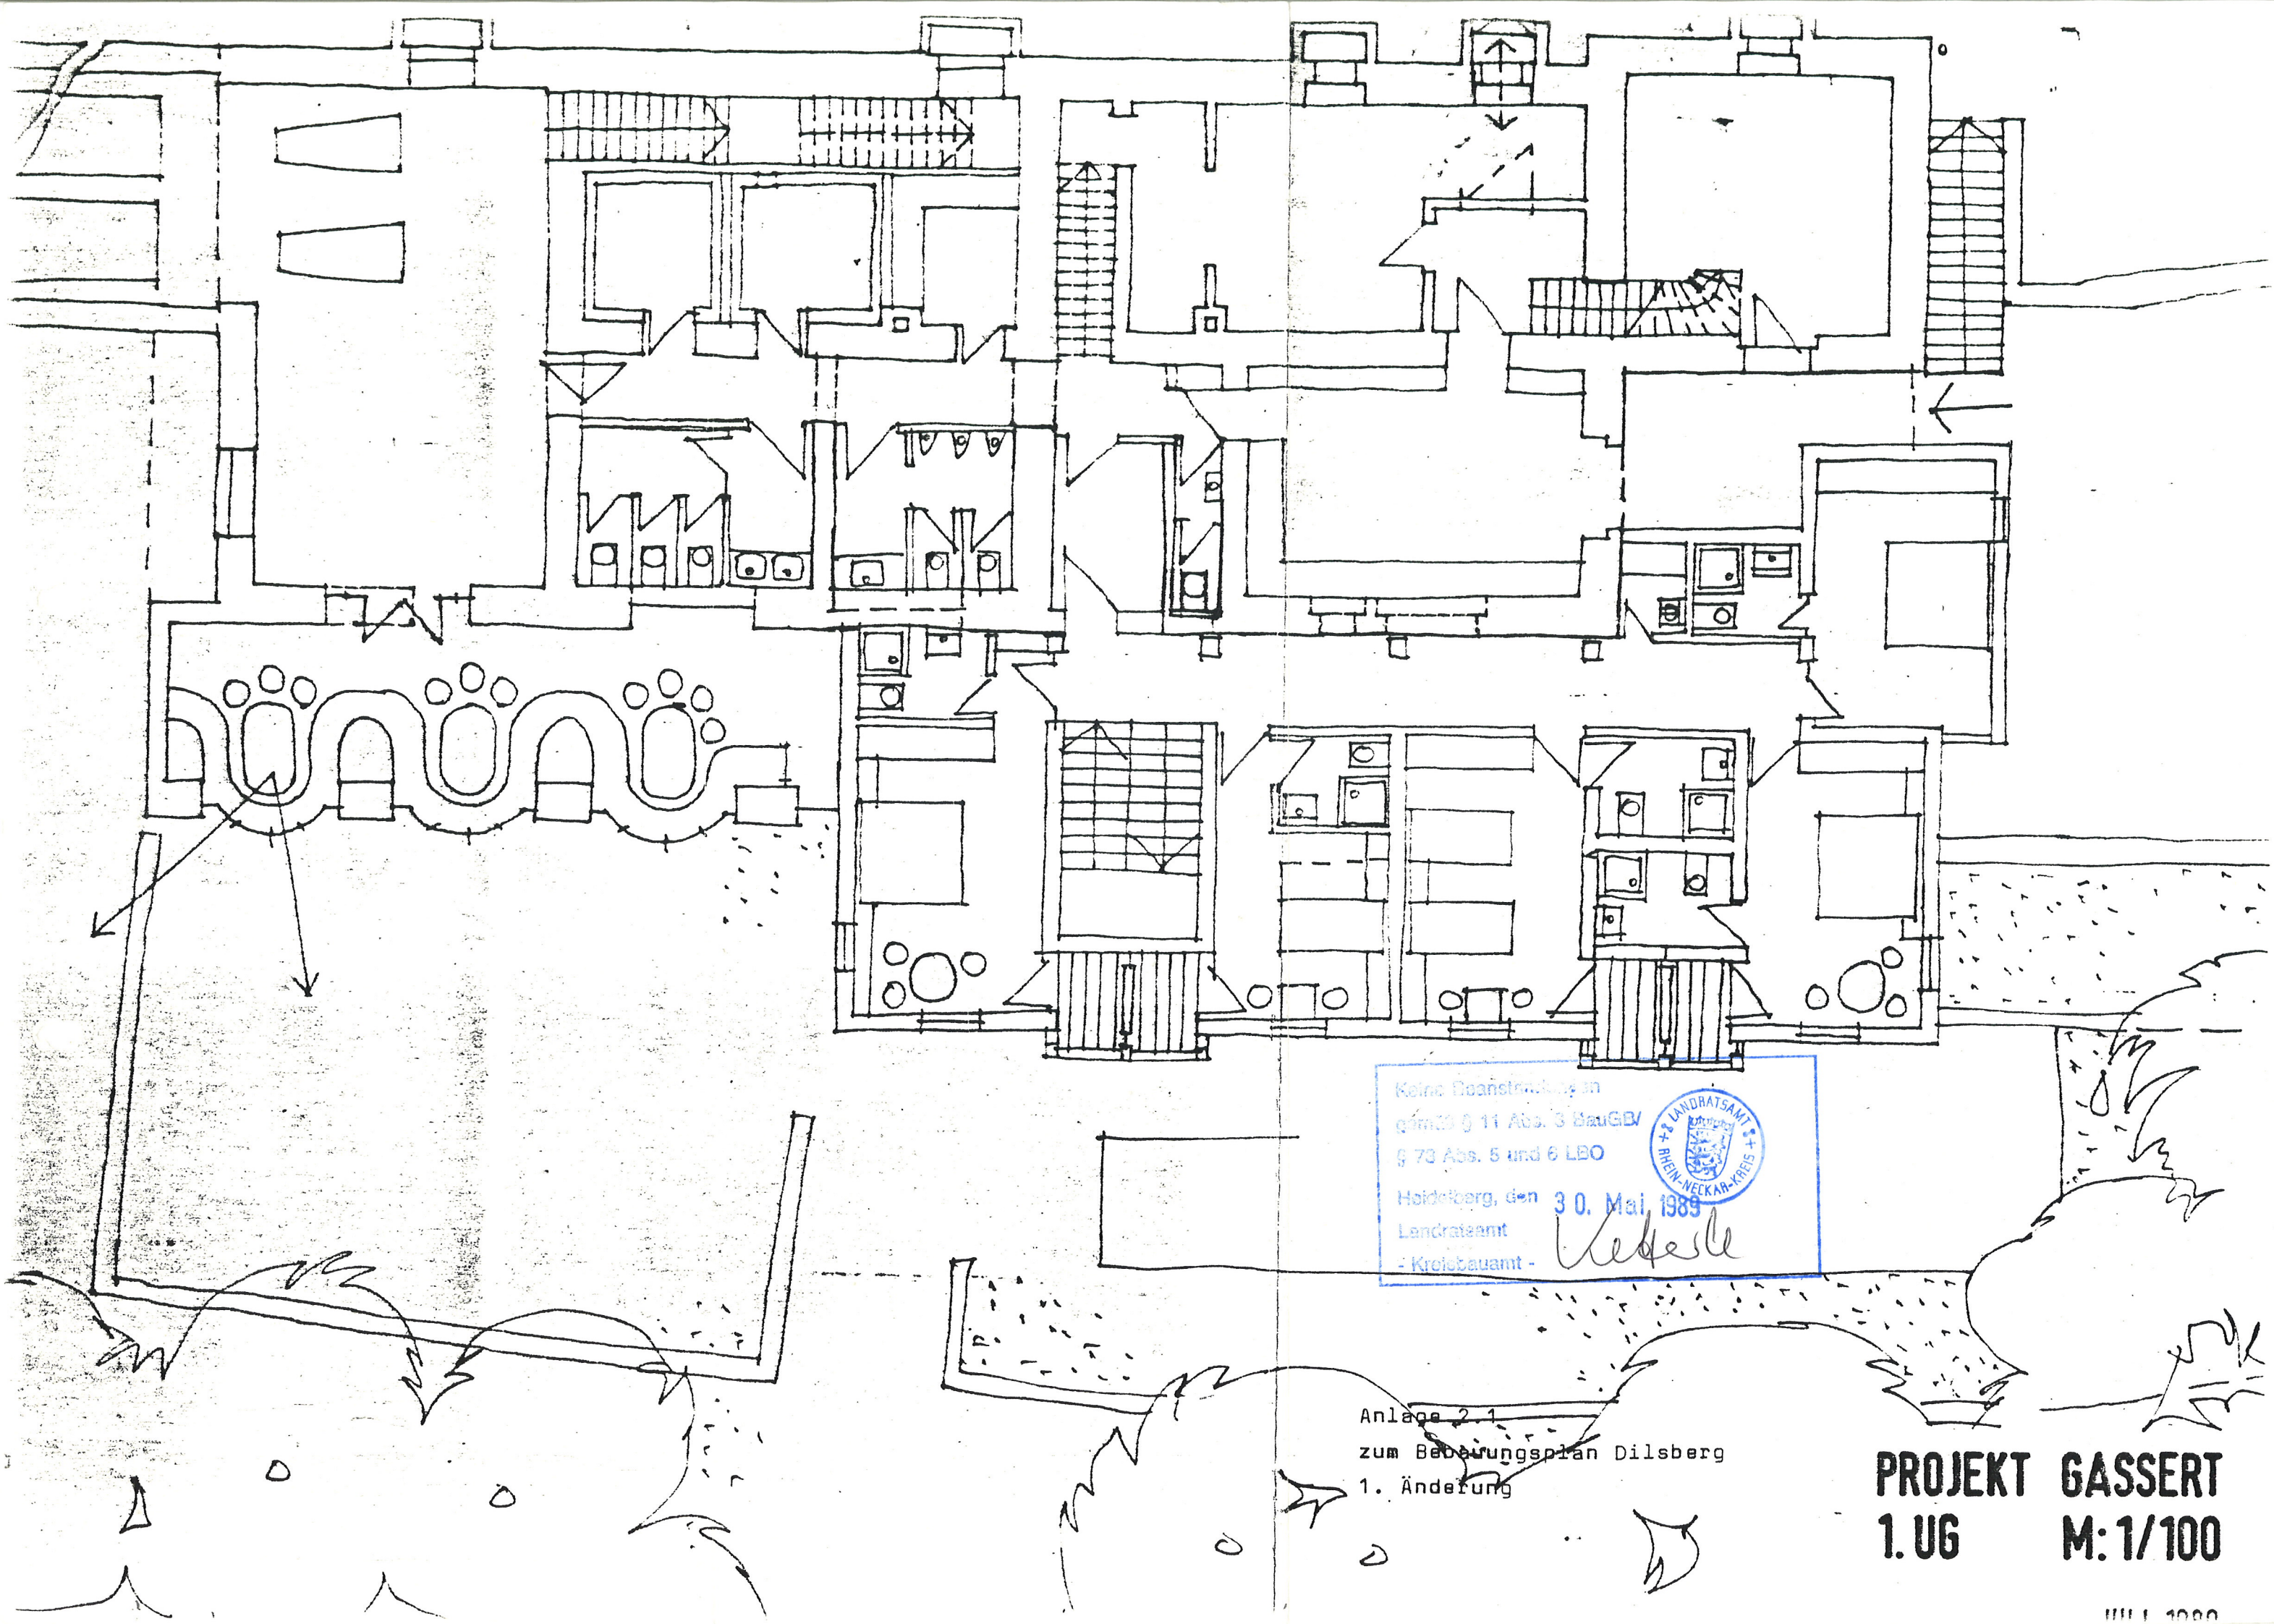


Keine Baustellung an
gemäß § 11 Abs. 3 BauGB
§ 73 Abs. 5 und 6 LBO
Heidelberg, den 30. Mai 1989
Landratsamt
- Kreisbauamt -



Anlage 2.1
zum Bebauungsplan Dilsberg
1. Änderung

PROJEKT GASSERT
1.UG M: 1/100

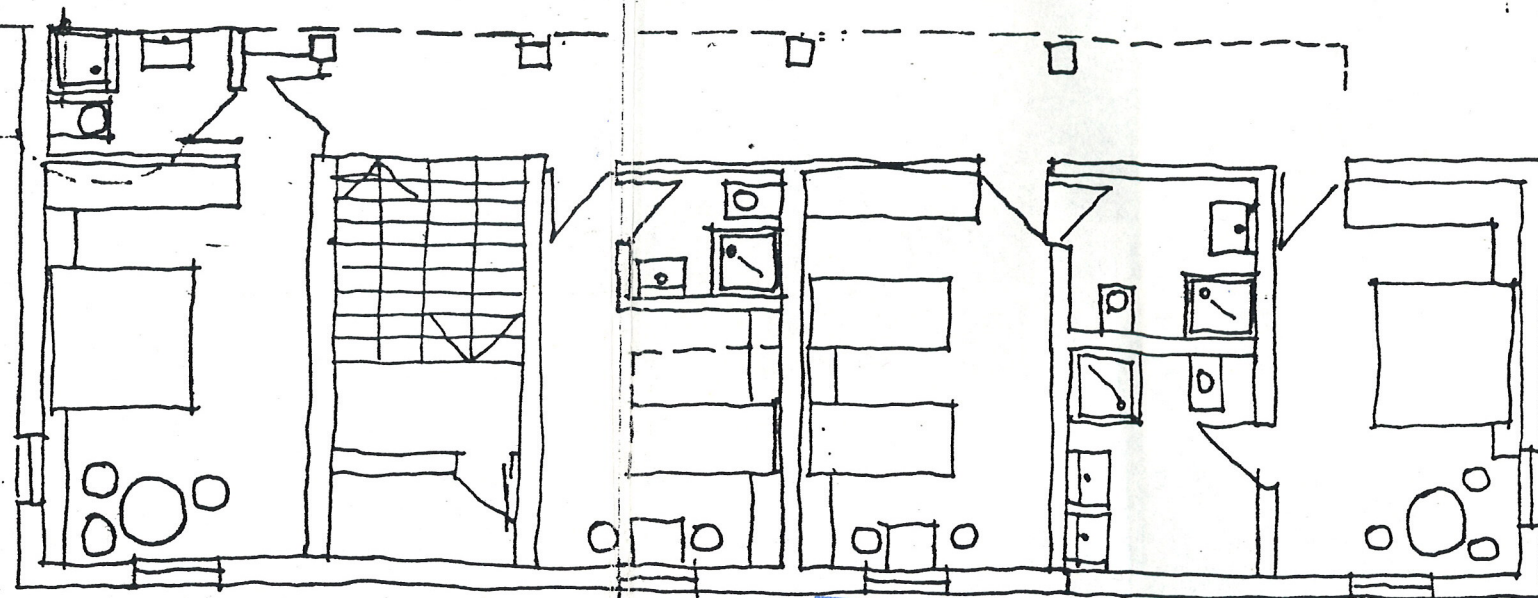



Keine Beanstandungen
gemäß § 11 Abs. 3 BauGB/
§ 73 Abs. 5 und 6 LBO

Heidelberg, den 30. Mai 1989
Landratsamt
- Kreisbauamt -



Anlage 2.1
zum Bebauungsplan Heilsberg
1. Änderung

PROJEKT GASSERT
2.UG M: 1/100

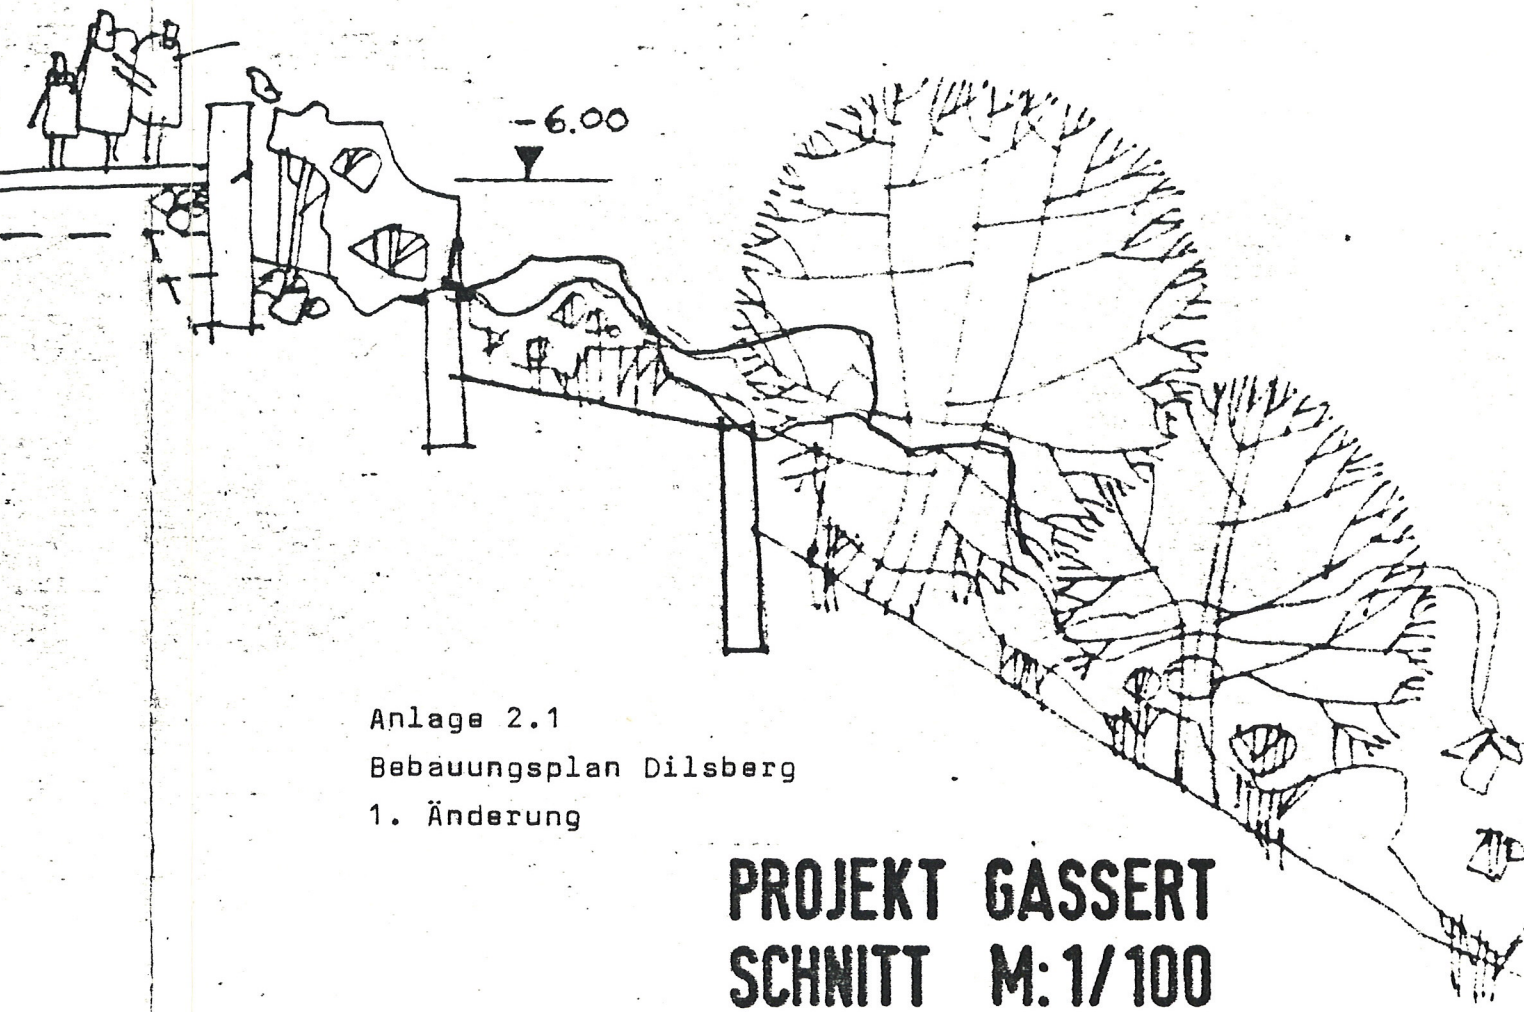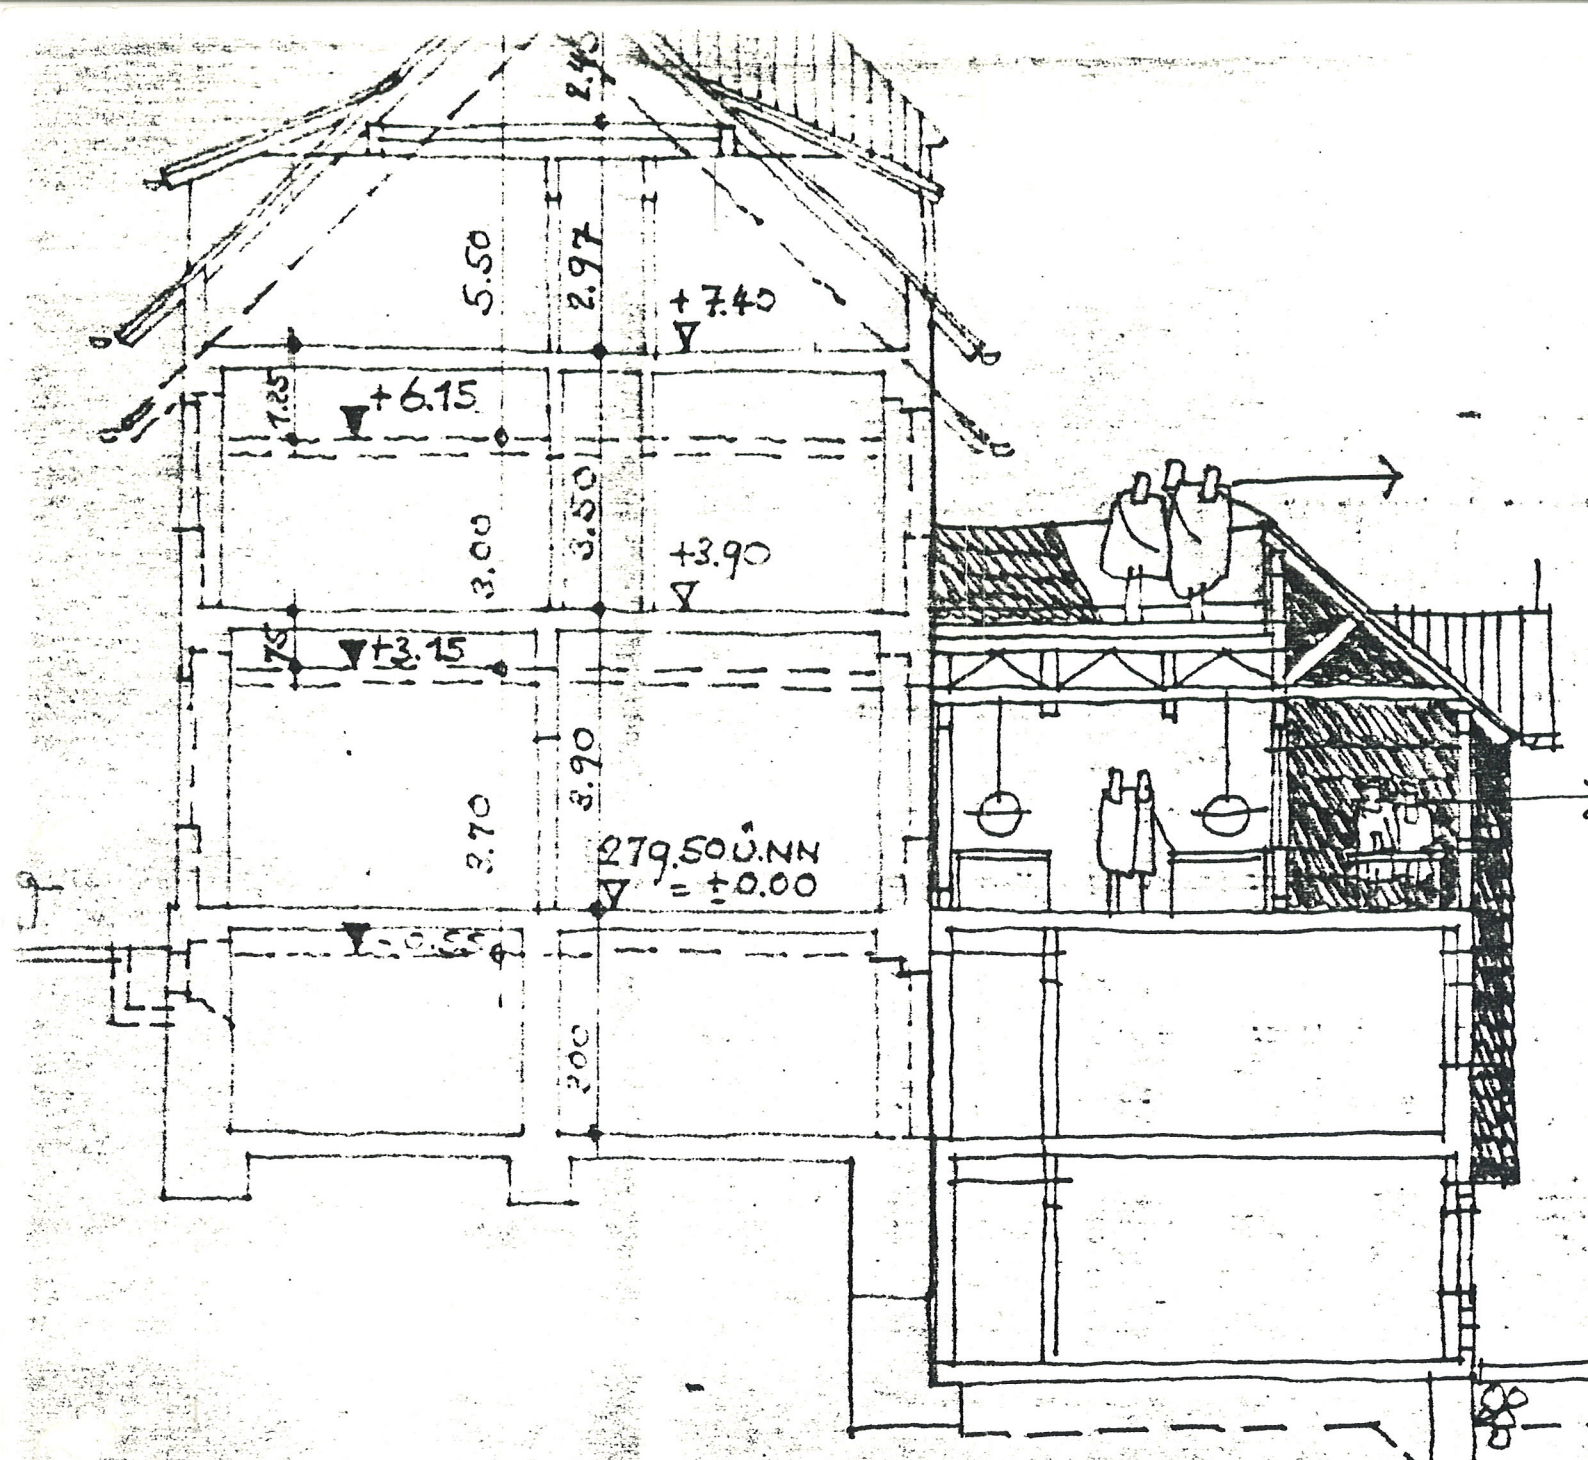

Keine Beanstandung
 gemäß § 11 Abs. 3 E-GBV
 § 73 Abs. 5 und 6 LEO
 Heidelberg, den 3.0. Mai 1989
 Landratsamt
 - Kreisbauamt -



+4.80

+3.00


±0.00 = 279.50 Ü.N.N.

-3.00

-6.00

Anlage 2.1
 Bebauungsplan Dilsberg
 1. Änderung

PROJEKT GASSERT
SCHNITT M: 1/100

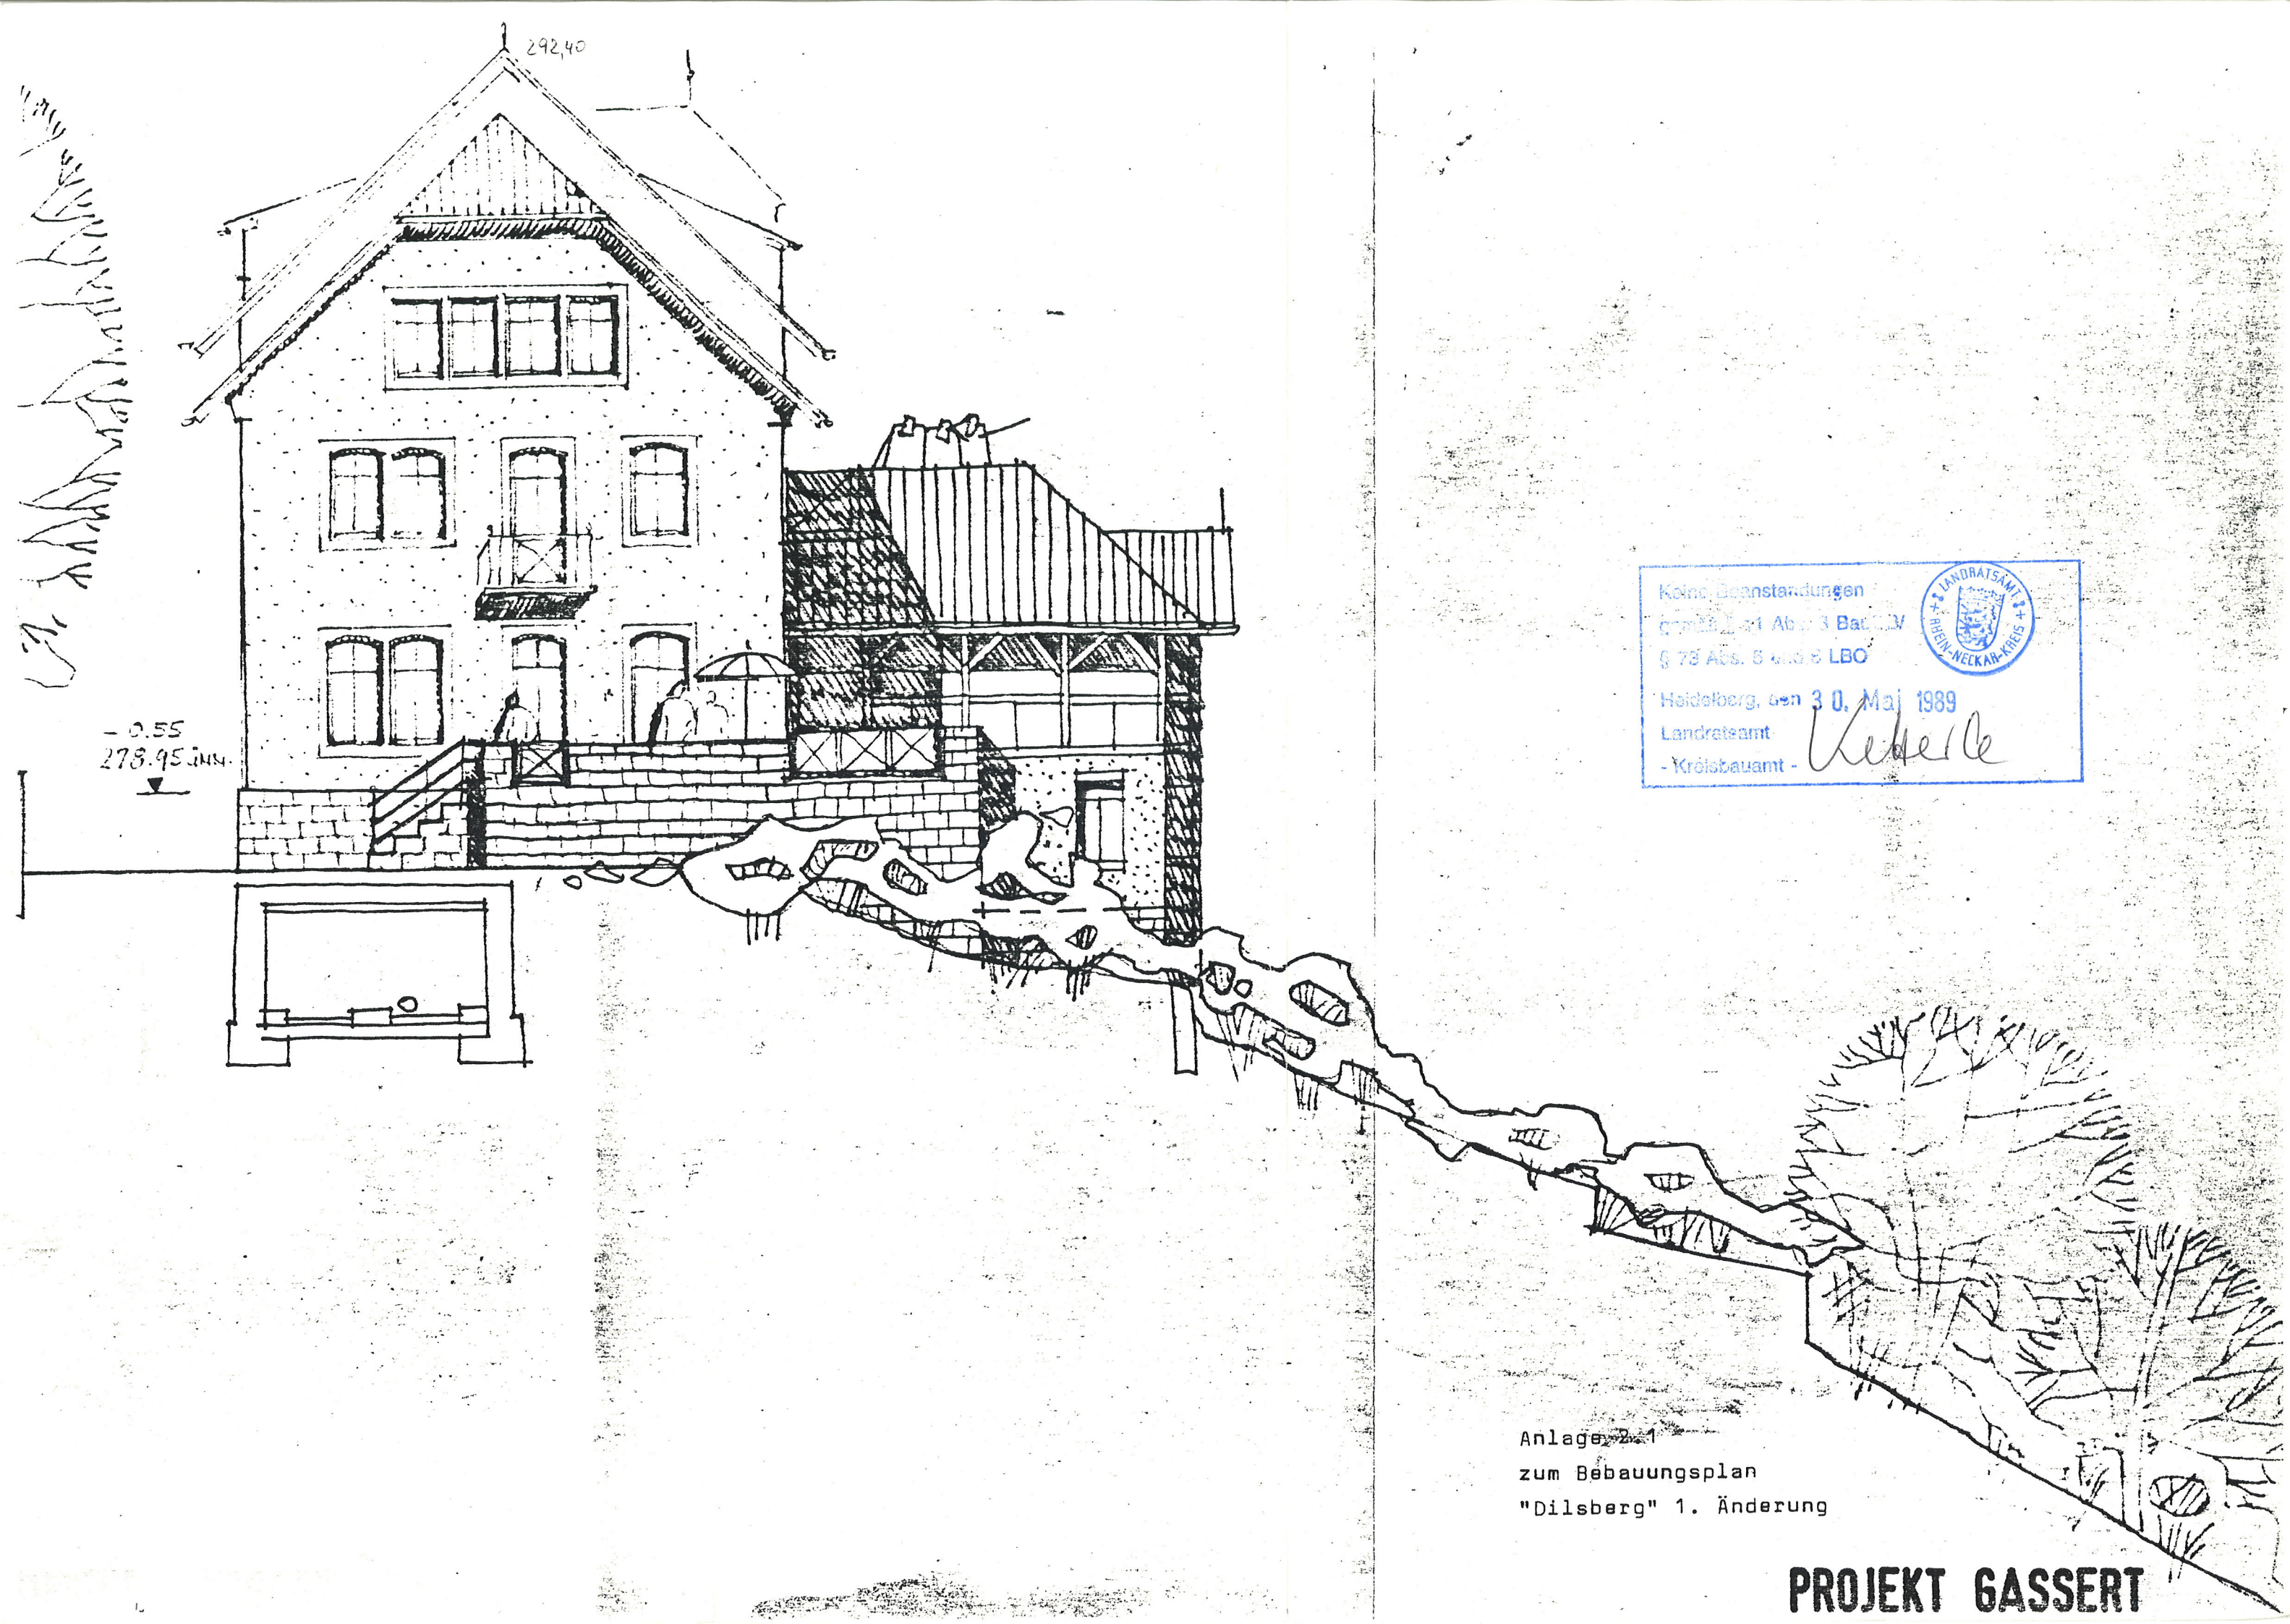

292,40


- 0.55
278.95 mm.

Kleine Beanstandungen
gemäß § 41 Abs. 3 BauNVO
§ 78 Abs. 5 und § 8 LBO
Heidelberg, den 30. Mai 1989
Landratsamt
- Kreisbauamt -



Anlage 2.1
zum Bebauungsplan
"Dilsberg" 1. Änderung

PROJEKT GASSERT

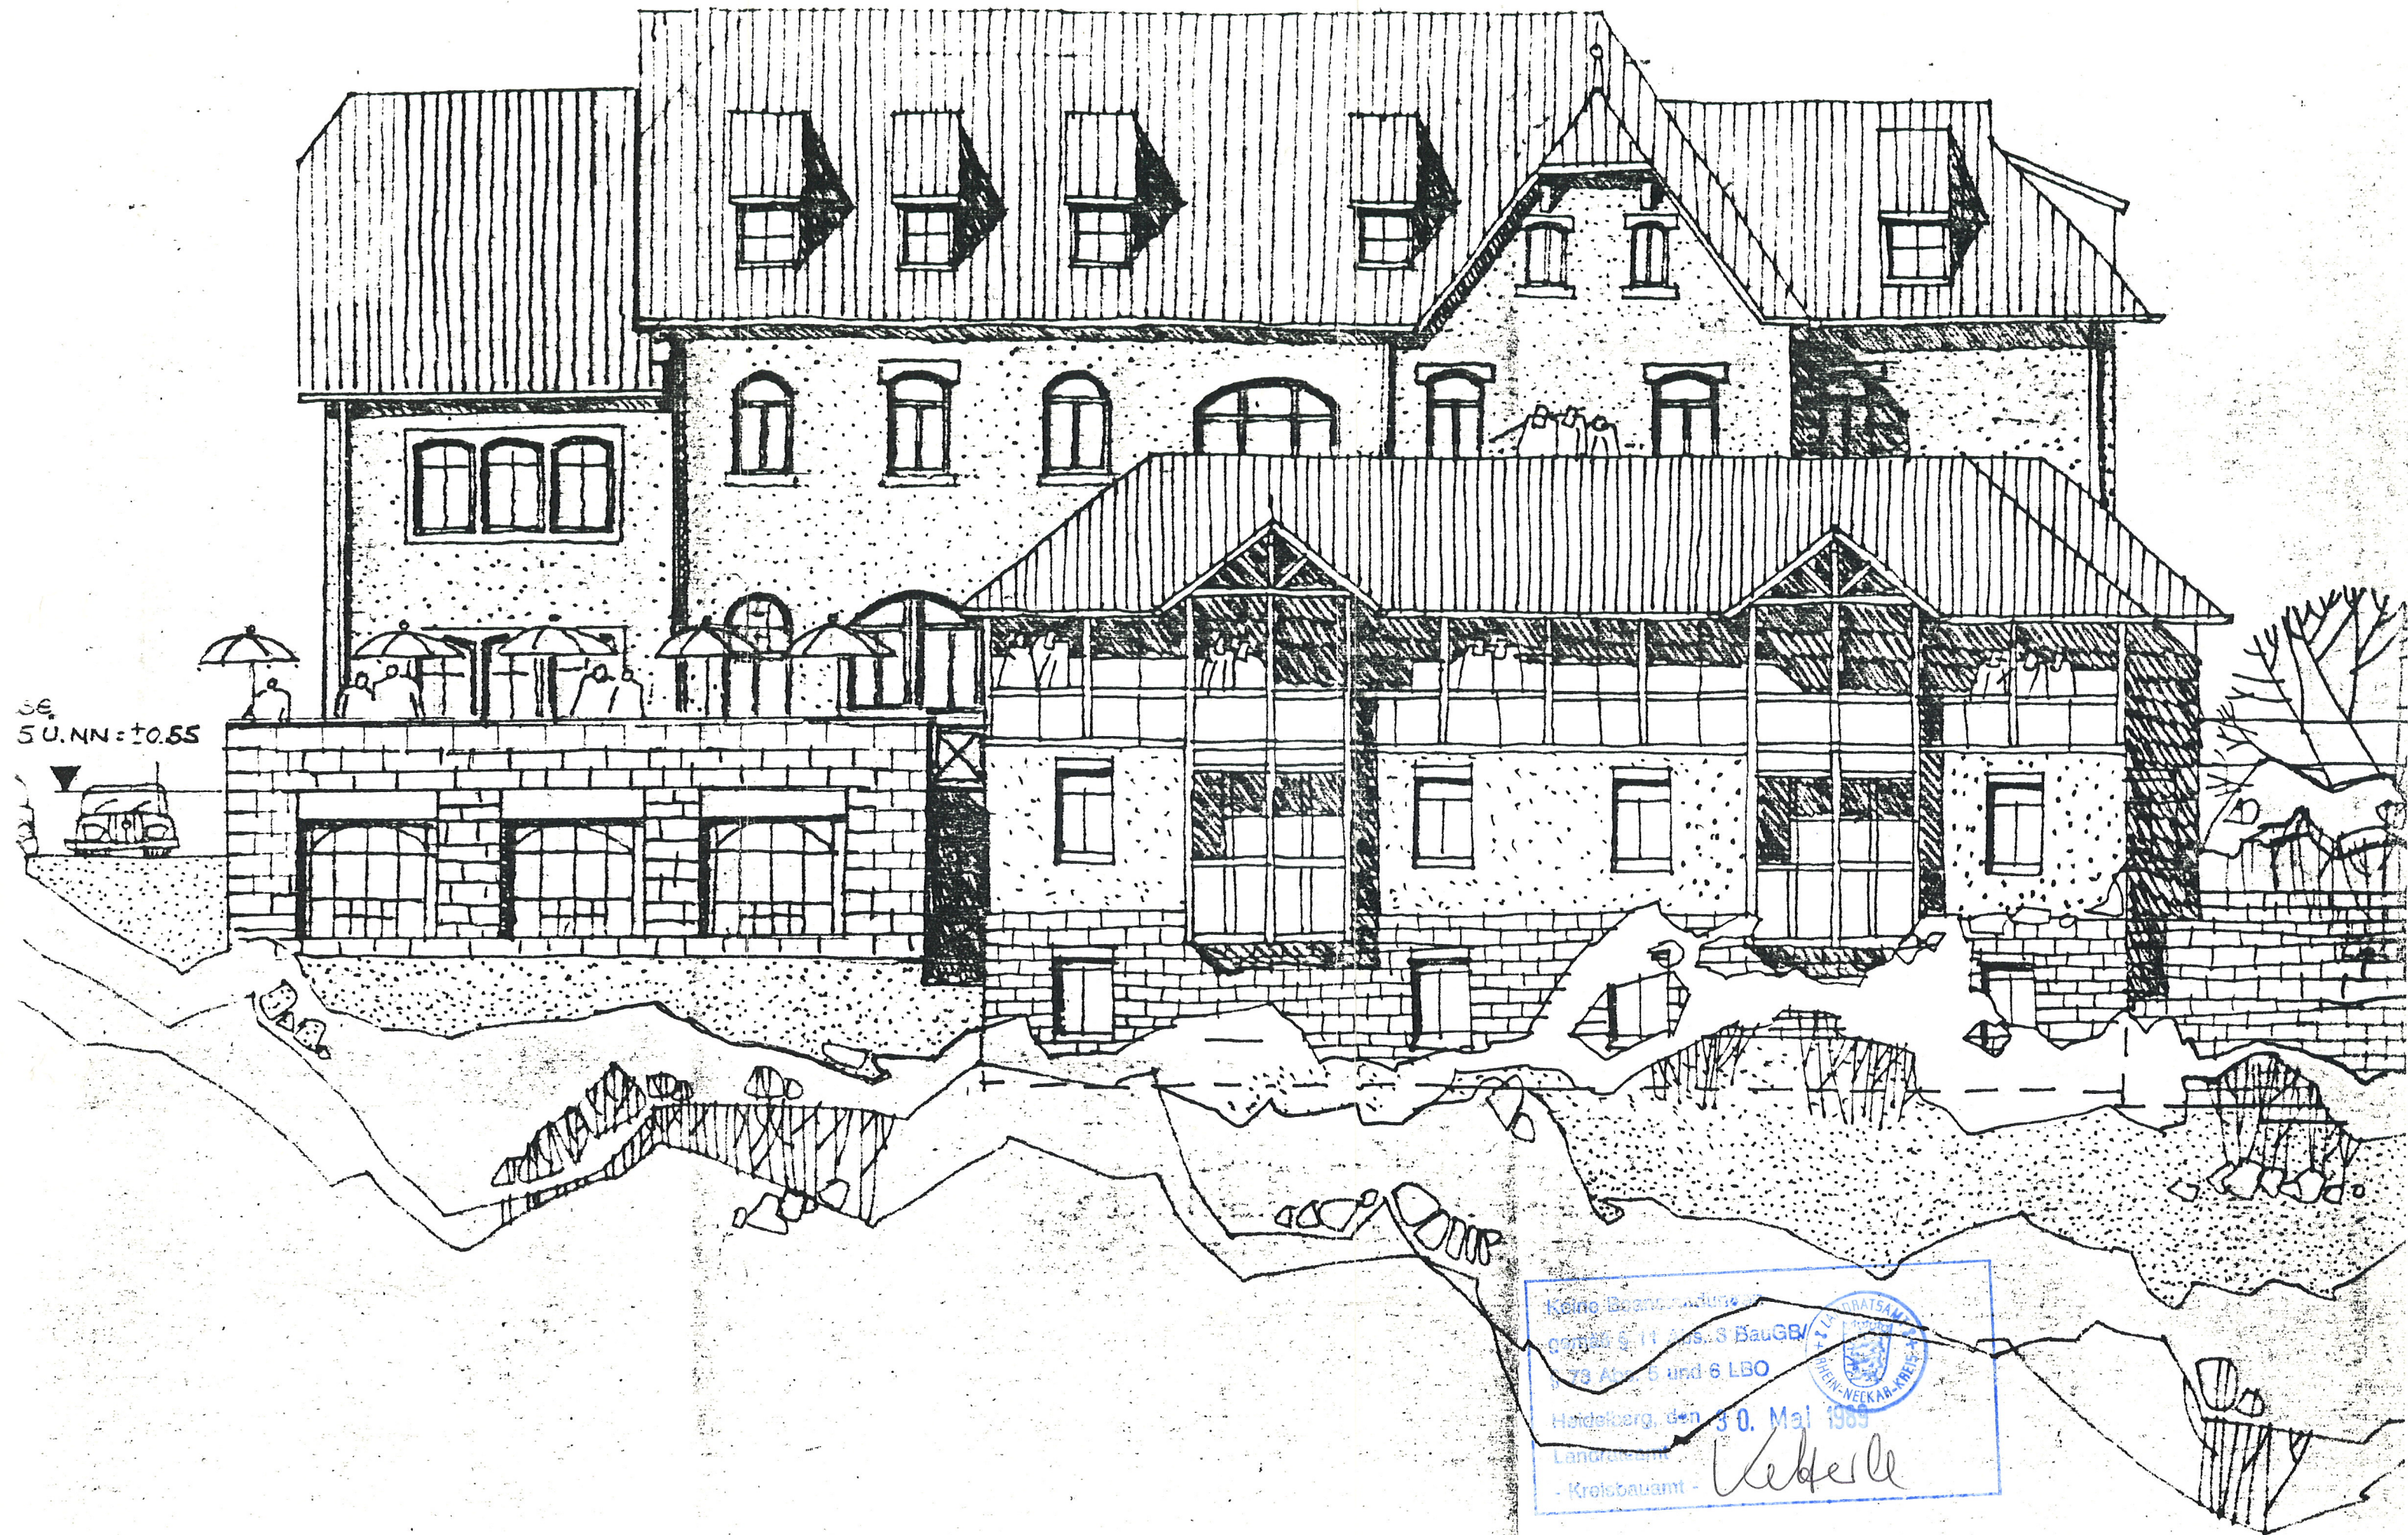

Anlage 2.1
zum Bebauungsplan