

1. ÄNDERUNG




[illegible]


Kunze

27. April 1980


Koln: Bezeichnung im
gen. 11 Abs. 5 LDO
§ 73 Abs. 5 und 6 LDO

Heidelberg, 30. Mai 1989



Bürgermeister

Planung: Burkhard und Kuhn
Mühlstr. 52, 6900 Heidelberg
und

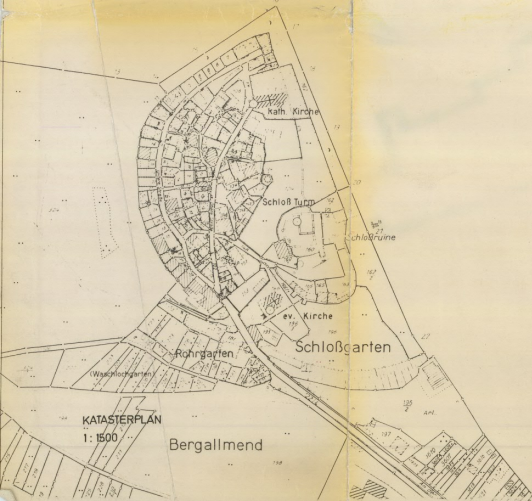

TEIL B
(NICHT QUALIFIZIERTER
BEBAUUNGSPLAN)

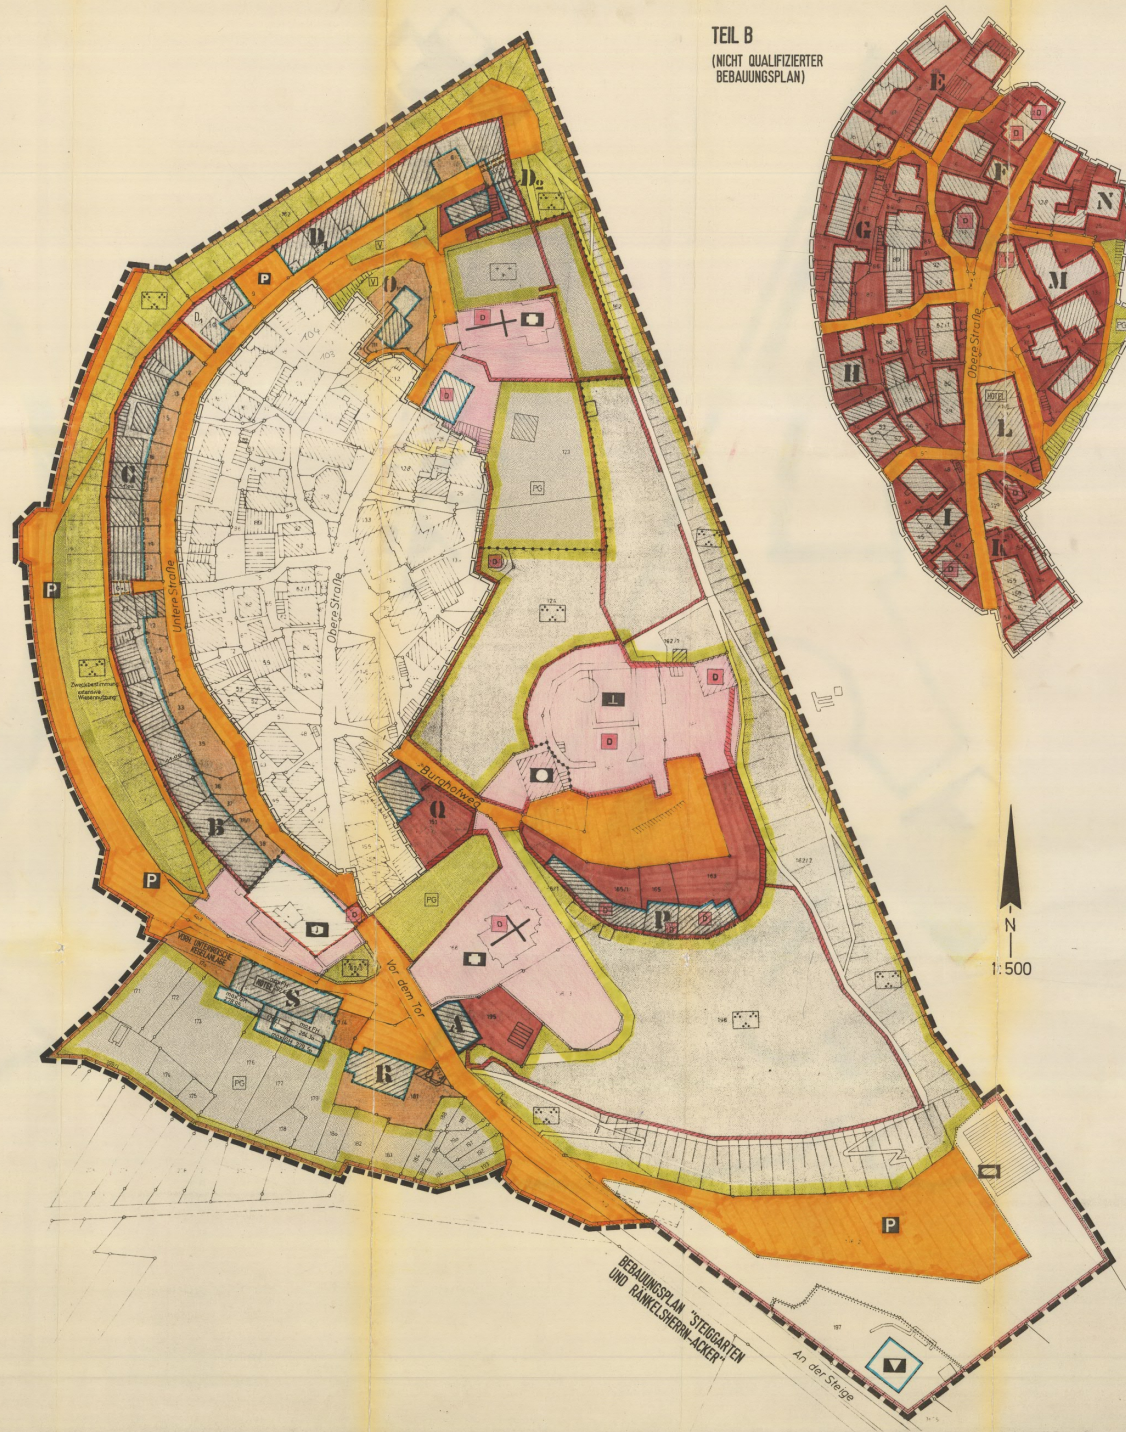

- 1444

A	II.o	0.3 (<u>10</u>)	_____
B	WR	II.g	0.7 (<u>18</u>)
C	WR	II.g	0.75 (<u>15</u>)
D ₁	WR	II.g	10 (<u>20</u>)
E	WR	II.g	0.65 (<u>15</u>)
F	VA	_____	_____
G	VA	_____	_____
H	VA	_____	_____
I	VA	_____	_____
K	VA	_____	_____
L	VA	_____	_____
M	VA	_____	_____
N	VA	_____	_____
O	WR	II.o	0.3 (<u>10</u>)
P	WA	II.g	0.5 (<u>12</u>)
Q	WA	II.o	0.5 (<u>11</u>)
R	WR	I.o	0.4 (<u>10</u>)

GEMASS BESTAND
(Luftbildauswertung
7/79 siehe Anlage)

9. TABELLE ZU PUNKT 1 + 2

IE DACHGESchosSE SIND
GERALL ZU WOHNZWECkEN
USBAUBAR. SIE DÜRFEN
IE FLÄCHE EINES VOLLGE-
CHOSSES NICHT ERREICHEN.

BESTÄTIGUNGSVERMERK :
Es wird bestätigt, daß der Inhalt dieses Planes sowie die schriftlichen Festsetzungen mit den hierzu ergangenen Beschlüssen des Gemeinderates übereinstimmen.

Neckargemünd, den 27. April 1889

Der Bürgermeister